

N^o 7106./54305

4 (3 verkoopkloppen)

BIJLAGEN

waarvan $\frac{1}{1}$ plan3 Afschriften.

MINUUT

De Bestendige Deputatie

VAN DEN PROVINCIALEN RAAD VAN LIMBURG.

3 JUNI 1937

Gezien de beraadslaging van den Gemeenteraad van Bree
 dd. 27 Augustus 1936, waardoor een plan wordt
 aangenomen voor het openen van een verbindingsweg tusschen den beekweg nr. 1 en de stadswallen;

Gezien het plan der ligging: overgelegd plan waarop bedoelde verbindingsweg bij middel van volle roode lijnen en een roode tint is aangeduid;

Gezien het proces-verbaal van onderzoek de commodo et incommodo waaruit blijkt dat tegen het onderhavig ontwerp geen bezwaar noch opmerking werd inge-
dield;

Gezien het verslag van den H^r Hoofdingenieur-Bestuurder van den Provincialen Technischen Dienst, dd. 26 Februari 1937, nr. 2528;

Samenvatting

Gehoord het verslag van den Heer *Hayen*
Lid van het College;

Gezien de wet van den 10 April 1841, gewijzigd door die van den 20 Mei 1863
en artikel 76 der Gemeentewet;

BESLUIT :

De bovengemelde beraadslaging voor hetgeen betreft de aanneming des plans goed te keuren, en den aankoop in der minne der tot uitvoering van dit plan noodige gronden, alsook den afstand der beschikbare gedeelten weg aan de aangrenzende eigenaars gelijkvormig art. 29 der wet van 10 April 1841, toe te staan.

De aanwerving dier gronden geschiedt ten algemeenen nutte.

Het tegenwoordig besluit zal door het Schepencollege 's Zondags na deszelfs ontvangst afgekondigd worden, en ingevolge de schikkingen der wet van den 20 Mei 1863, gedurende acht dagen aangeplakt blijven.

Het bewijs der vervulling dezer formaliteit zal ons, na afloop van den bepaalden tijd voor het beroep bij den Koning overgelegd worden.

Deze beroepen zullen desgevallend aan den Heer Gouverneur der Provincie moeten toekomen binnen de vijftien dagen die de aanplakking volgen.

Afschrift des tegenwoordigen zal, ter uitvoering, aan het Gemeentebestuur van *Bree* overgezonden worden.

Dergelijk afschrift zal tot naricht aan den H^r Hoofdingenieur-Bestuurder van den Provincialen Technischen Dienst te Hasselt, overgezonden worden.

In zitting te Hasselt, den *31 Mei* 1937

Waren tegenwoordig : de Heeren :

3 minuten
**Gouverneur, Voorzitter; Hayen, Gruyters,
Dr. Spaas, Boes, Dr. Poelmans en Van Slype,
Leden en Roelants, Griffier der Provincie**

De Griffier der Provincie,
Roelants

De Bestendige Deputatie,
Hummig


De Verslaggever,
Immer

Gemeente Bree

Schaal $\frac{1}{500} = 2 \frac{1}{2}$ p. m.

Schaal: 1/500

0 2,5 5 10 15 20 Meters

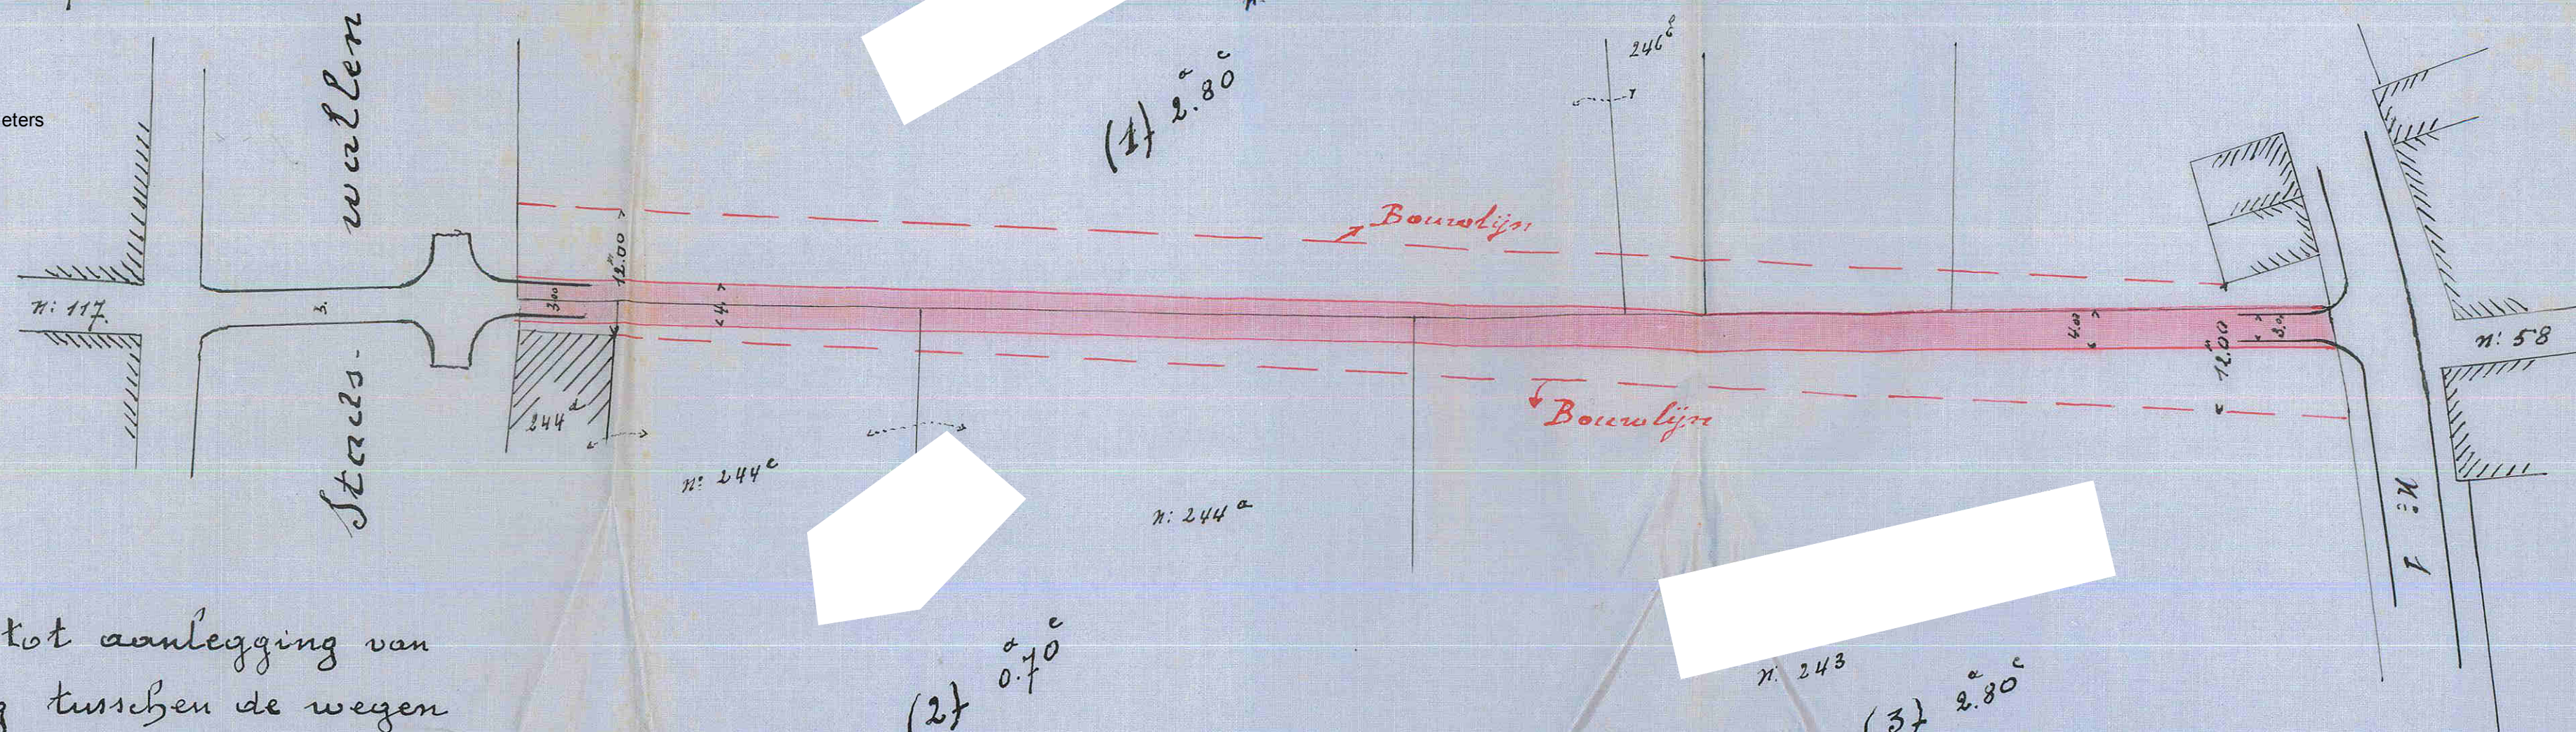

Plan tot aanlegging van
eener weg tusschen de wegen
n: 117 en n: 1

De Opsteller
Wim van Gasteren

Gezien om gehecht te worden aan ons Besluit
van heden, n: 7156 - 54805
Hasselt, den 11^{den} Mei 1934.
De Bestendige Deputatie,
De Griffier der Provincie,
De Verslaggever,
Burgemeester

Tabel
der innemingen

No	Namen der eigenaren	Stic	No	oppervlakte der onteigening		
				m.	a.	c.
1			246 246b		2	80
2			244d 244c 244a		0	70
3			243		2	80

Gezien en goedgekeurd door den Gemeenteraad van BREE in ver-
gadering van 27 Augustus 1936.
Aanwezig de Heeren: Vandermeulen, Burgemeester-Voorzitter,
Martens, schepen, Hillen, Vaes, Janssens, Vanden Bosch en Smeets
leden van den Raad, en Vermeulen, secretaris.
Vanwege den Gemeenteraad:
De Secretaris,
De Gemeenteraad:
De Burgemeester,

