

N^o 7106. /54846. 13 MEI 1938

MINUUT

1/ BIJLAGEN
 waarvan 1/ plan

3 Afschriften.

De Bestendige Deputatie

VAN DEN PROVINCIALEN RAAD VAN LIMBURG.

Gezien de beraadslaging van den Gemeenteraad van Genoelseloren
 dd. 8 Augustus 1937, waardoor een plan wordt
 aangenomen voor de vereeniging der buurtwegen n^o 1,
2, 3, 6 en 11 van den Atlas der buurtwegen;

Gezien het overgelegd plan, waarop de percelen grond,
 welke door de ontworpen vereeniging aan de
 wegen is onttrokken worden, bij middel van
 een roode en gele tint zijn aangeduid;
 Gezien het proces-verbaal van onderzoek de commodo et incommodo waaruit
 blijkt dat geen tegen het onderhavig ontwerp
geen bezwaren noch opmerkingen werden
ingediend;

Gezien het verslag van den Hr Hoofdingenieur-Bestuurder van den Provincialen
 Technischen Dienst, dd. 20 April 1938, n^o 4885 B;

3 minuten

Gehoord het verslag van den Heer *Hayen*,
Lid van het College ;

Gezien de wet van den 10 April 1841, gewijzigd door die van den 20 Mei 1863
en artikel 76 der Gemeentewet ;

BESLUIT :

De bovengemelde beraadslaging voor hetgeen betreft de aanneming des plans
goed te keuren, en ~~den aankoop in der minne der tot uitvoering van dit plan noodige
gronden alsook~~ den afstand der beschikbare gedeelten weg aan de aangrenzende
eigenaars gelijkvormig art. 29 der wet van 10 April 1841, toe te staan.

~~De aanwerving van bedoelde gronden geschiedt ten algemeenen nutte.~~

Het tegenwoordig besluit zal door het Schepencollege 's Zondags na deszelfs
ontvangst afgekondigd worden en, ingevolge de schikkingen der wet van den 20 Mei
1863, gedurende acht dagen aangeplakt blijven.

Het bewijs der vervulling dezer formaliteit zal ons, na afloop van den bepaal-
den tijd voor het beroep bij den Koning overgelegd worden.

Deze beroepen zullen desgevallend **aan den Heer Gouverneur der Provincie**
moeten toekomen binnen de vijftien dagen die de aanplakking volgen.

Afschrift des tegenwoordigen zal, ter uitvoering, aan het Gemeentebestuur van
Gemeenschelderen overgezonden worden.

Dergelijk afschrift zal tot nariicht aan den Hr Hoofdingenieur-Bestuurder
van den Provincialen Technischen Dienst te Hasselt, overgezonden worden.

In vergadering te Hasselt, den *9^e Mei* 1938 .

Waren tegenwoordig : de Heeren :

Gouverneur, Voorzitter; Hayen, Gruyters,
Dr. Spaas, ~~Been~~, Dr. Poelmans en Van Slype,
Leden *St Hr. Hayen* Griffier der Provincie. d.d.

3 minuten
De Griffier der Provincie, d.d.

De Bestendige Deputatie,

2
De Verslaggever,

GEMEENTE

GENOELS-ELDEREN.



ONTWERP TOT VERENGING

VAN WEG

N^o XXXIX

VAN GROOT-VERKEER



Aanpalen
Sectie A 286

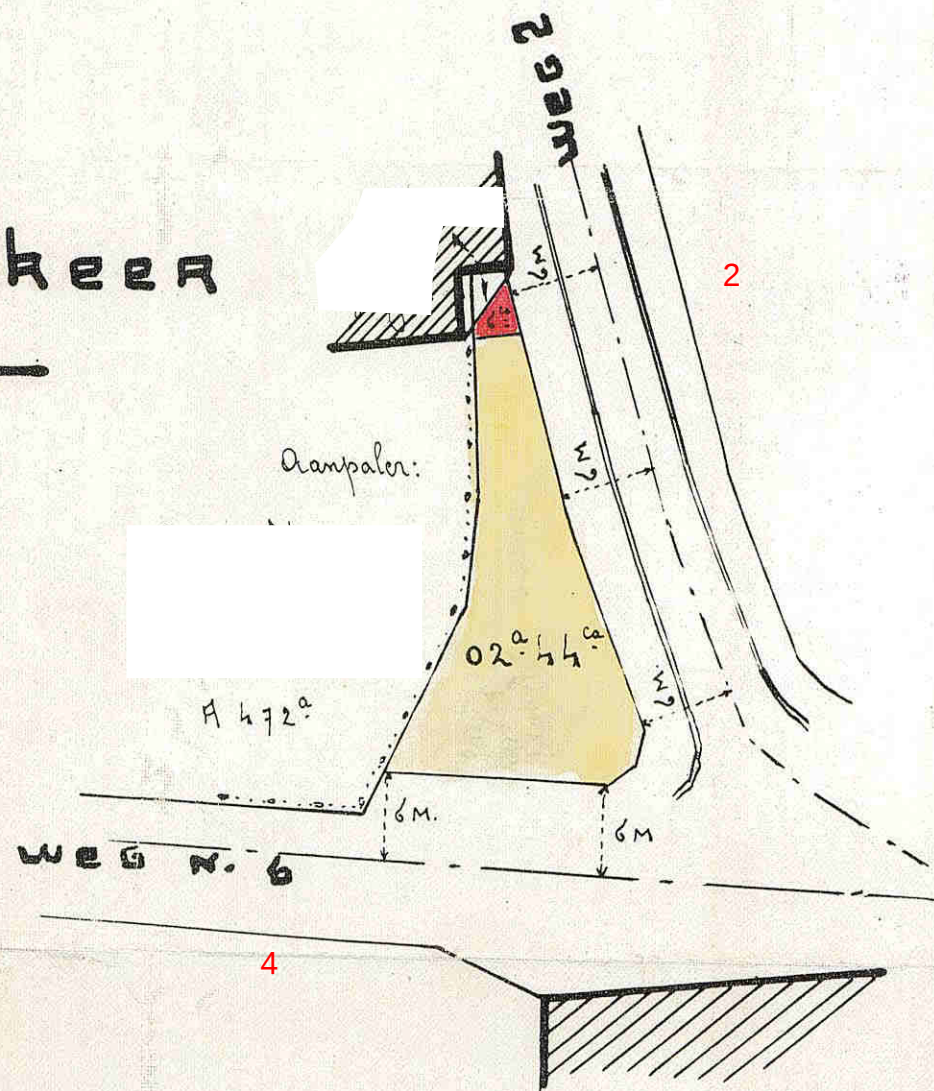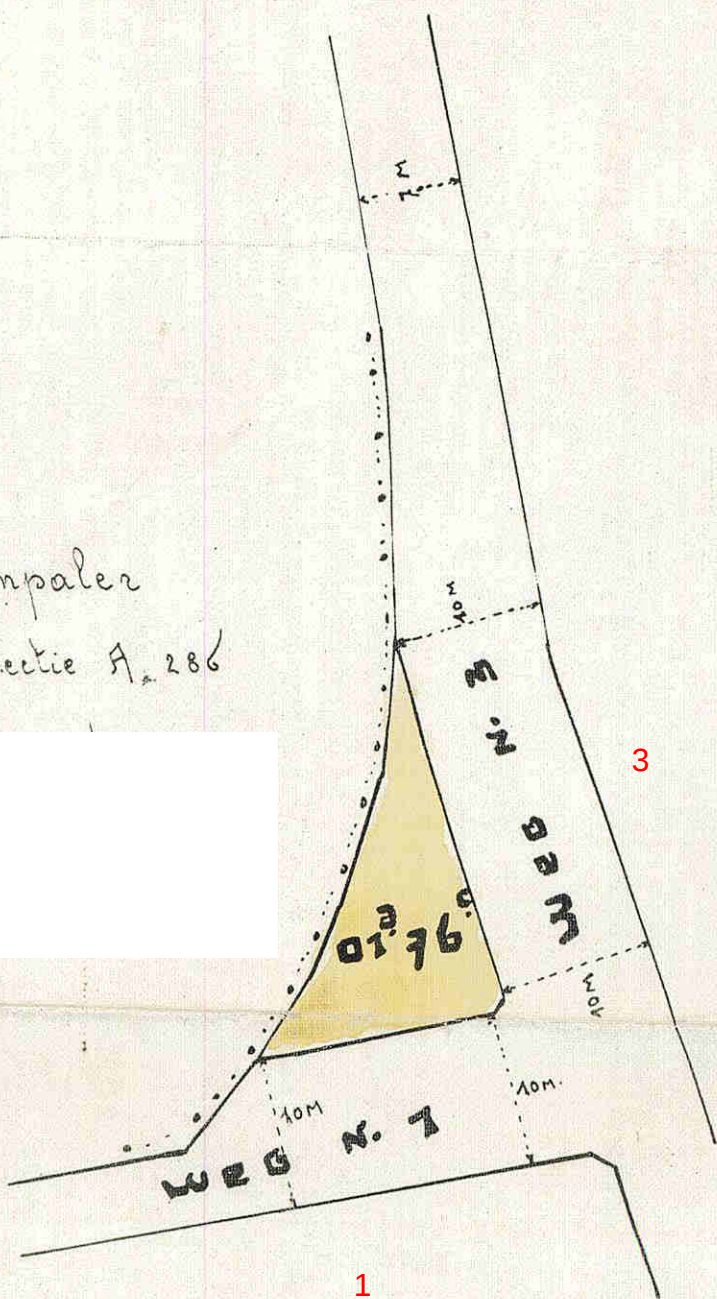

Schaal: 1/500 M.

Schaal: 1/500

0 2,5 5 10 15 20 Meters

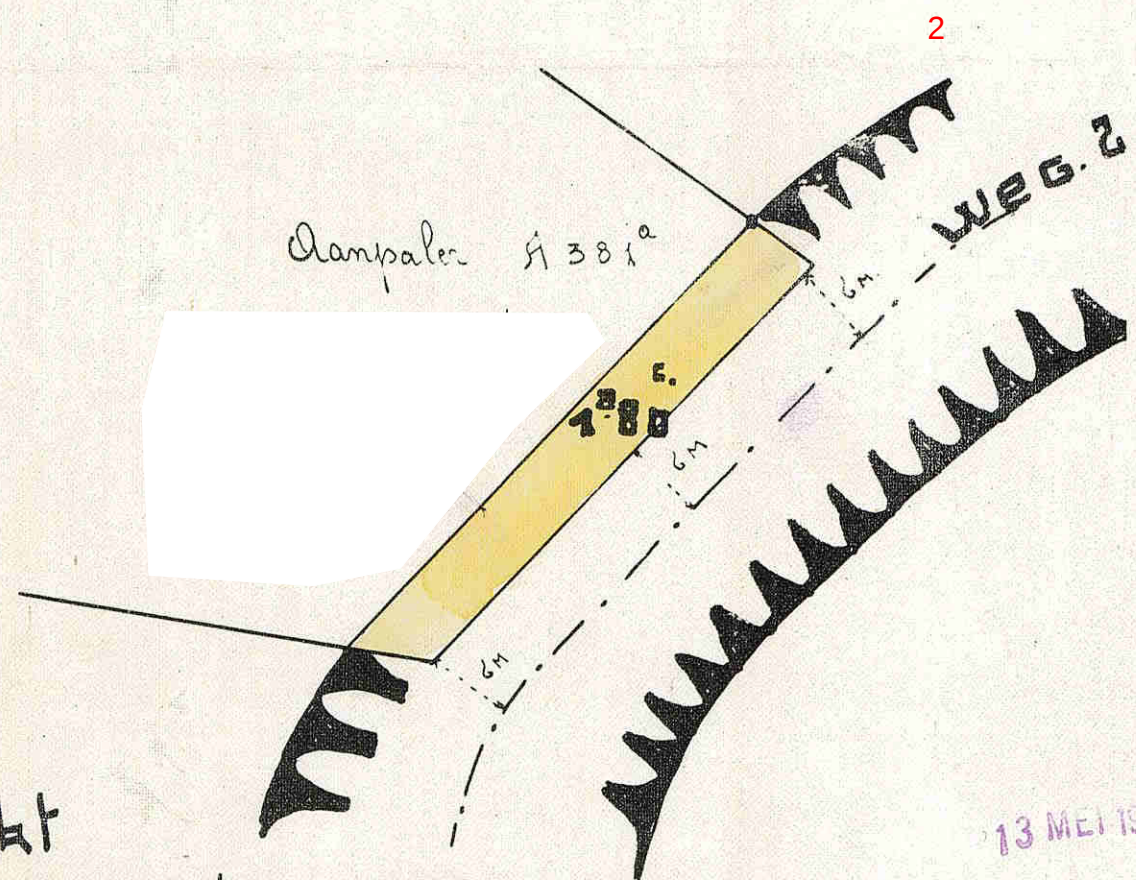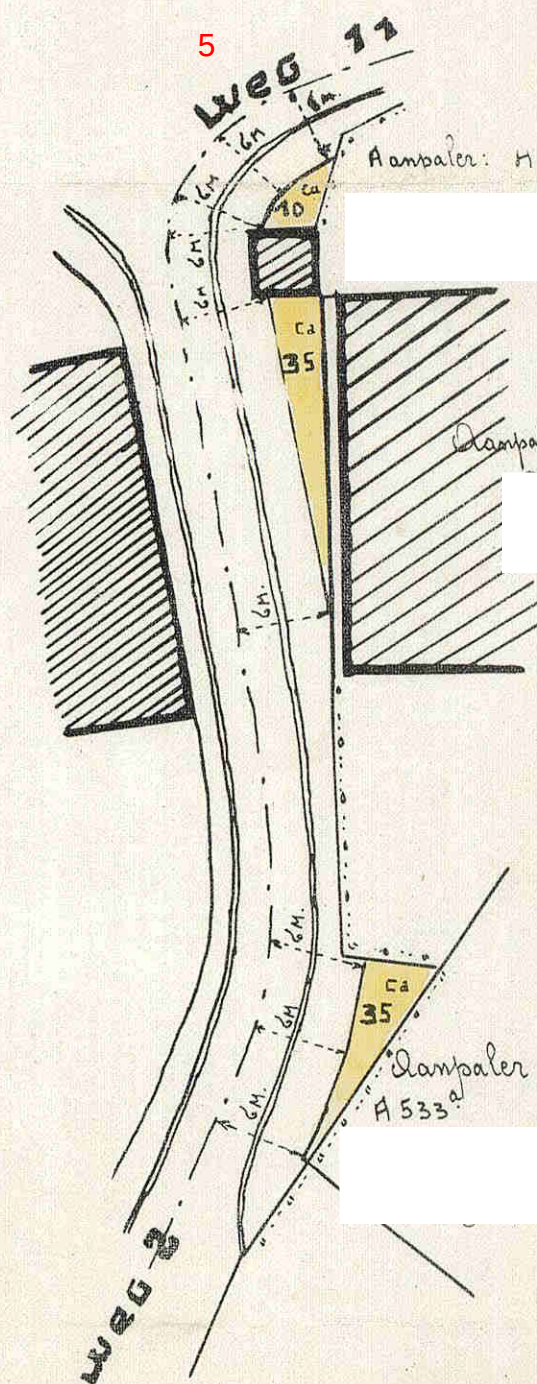

Na meting gemaakt
te Tongeren op 23 Maart 1937
De Gezworen Landmeter

J. Albeatty.

13 MEI 1938

Gezien om gehecht te worden aan ons
van heden, n^o 7106/54346,
Hasselt, den 2 Mei 1938.
De Bostendige Republiek
De provinciale Griffier, d.d. 11 Mei 1938.
De Verslaggever,
M. H. J. J. J.

Gehien en ingeteken door den
gemeentearchitect van Genoele-Elteren in
vergaafing van D. Duyndt 1937, om
de bevestiging van den aan orde bereikende
aan de hielden te doen.
De secretaris
De burgemeester
G. J. J. J.