



p r o v i n c i e Limburg

3de Directie Infrastructuur, Ruimtelijke Ordening en Leefmilieu

**De Bestendige Deputatie
van de Provincieraad van Limburg**

Afdeling 3.1 Infrastructuur

Gelet op het besluit van de gemeenteraad van Maasmechelen dd. 23.06.1992 houdende het voorstel tot afschaffing van een gedeelte van voetweg nr. 34 vanaf de Geisterweg tot aan voetweg nr. 29 (perceel nr. 731/k) aangeduid in gele kleur op het aan dit besluit gehechte uittreksel uit de atlas der buurtwegen;

Gelet op de wet van 10 april 1841 over de buurtwegen, inzonderheid artikel 28;

Overwegende dat tijdens het openbaar onderzoek geen bezwaren of opmerkingen werden ingediend;

Gelet op het onderzoek door de afdeling 3.5 - Technische Wegendienst;

Gelet op de voorgelegde plannen :

- een kadasterplan;
- een uittreksel uit de atlas der buurtwegen;
- een verkavelingsplan.

Gehoord het verslag van J.P. LAVIGNE, lid van het College;

Besluit:

Artikel 1.- Het gedeelte van voetweg nr. 34 aangeduid in gele kleur op het uittreksel uit de atlas van de buurtwegen IS AFGESCHAFT EN ONTTROKKEN AAN HET OPENBAAR DOMEIN.

Artikel 2.- Overeenkomstig artikel 29 van de wet van 10 april 1841 over de buurtwegen kan de gemeenteraad, na schatting door een deskundige, beslissen tot verkoop van de aan het openbaar domein onttrokken gronden, of tot het vorderen, vanwege de eigenaars van de gronden, van de meerwaarde die voor hen ontstaat ten gevolge van deze afschaffing en onttrekking aan het openbaar domein.

Artikel 3.- Overeenkomstig artikel 28, derde lid van de bovenvermelde wet over de buurtwegen is het College van Burgemeester en Schepenen belast met de bekendmaking van dit besluit.
De gemeente en de belanghebbende derden kunnen, binnen 15 dagen te rekenen vanaf de eerste dag van de

Kenmerk
023.01.20/4347
Dossier
841.1/731.07.01.
Bijlagen
Bundel.

bekendmaking, een beroep instellen tegen dit besluit. Het beroep moet worden gericht aan de Gouverneur van de provincie Limburg, die het beroepschrift en het volledig dossier voor verder gevolg zal doorzenden aan de gemeenschapsminister van Ruimtelijke Ordening en Huisvesting, Jozef II-straat 30 te 1040 Brussel. Door het indienen van een beroep wordt onderhavige beslissing opgeschort.

Artikel 4.- Het kadasterplan, het uittreksel uit de atlas van de buurtwegen, en het verkavelingsplan worden als een integrerend deel gehecht aan dit besluit.

Artikel 5.- Dit besluit wordt ter kennisneming gestuurd aan het College van Burgemeester en Schepenen van de gemeente Maasmechelen.

Aanwezig : Gouverneur, Voorzitter; Stevaert, Schiepers, mevrouw Brepoels, Dufaux, Lavigne, Leden; Martens Provinciegriffier.

Hasselt, 30 september 1992.

De Provinciegriffier,

Nota : 1

Minuut : 5

Afschriften : 3 x 1 besluit. ✓
3 plannen. ✓

De Verslaggever,
(4)

De Gouverneur-Voorzitter,



IR

- 2 OKT. 1992.

Kenmerk
023.01.20/4347
Dossier
841.1/731.07.01.
Bijlagen
Bundel.

1 exp. gemeente

PROVINCIE LIMBURG

3de Directie - afdeling 3.1 - sectie 3.1.2

**Gezien om gehecht te worden aan het besluit van
heden, kenmerk: 023.01.20/ 4347**

dossier: 841.1/ 731.07.01

Hasselt, 30 SEP, 1992

Namens de Bestendige Deputatie:

De Verslaggever,

(4)

De Provinciegriffier,

De Gouverneur-voorzitter,

JA

1-2 OKT. 1992



Schaal: 1/2500

0 15 30 60 90 120 Meters

GEMEENTE MAASMECHELEN 5 Afdeling * Leut *


Sectie A * Leut het Dorp *

Nummer 759 a

Schaal 1/500

Schaal: 1/500

Verkavelingsplan

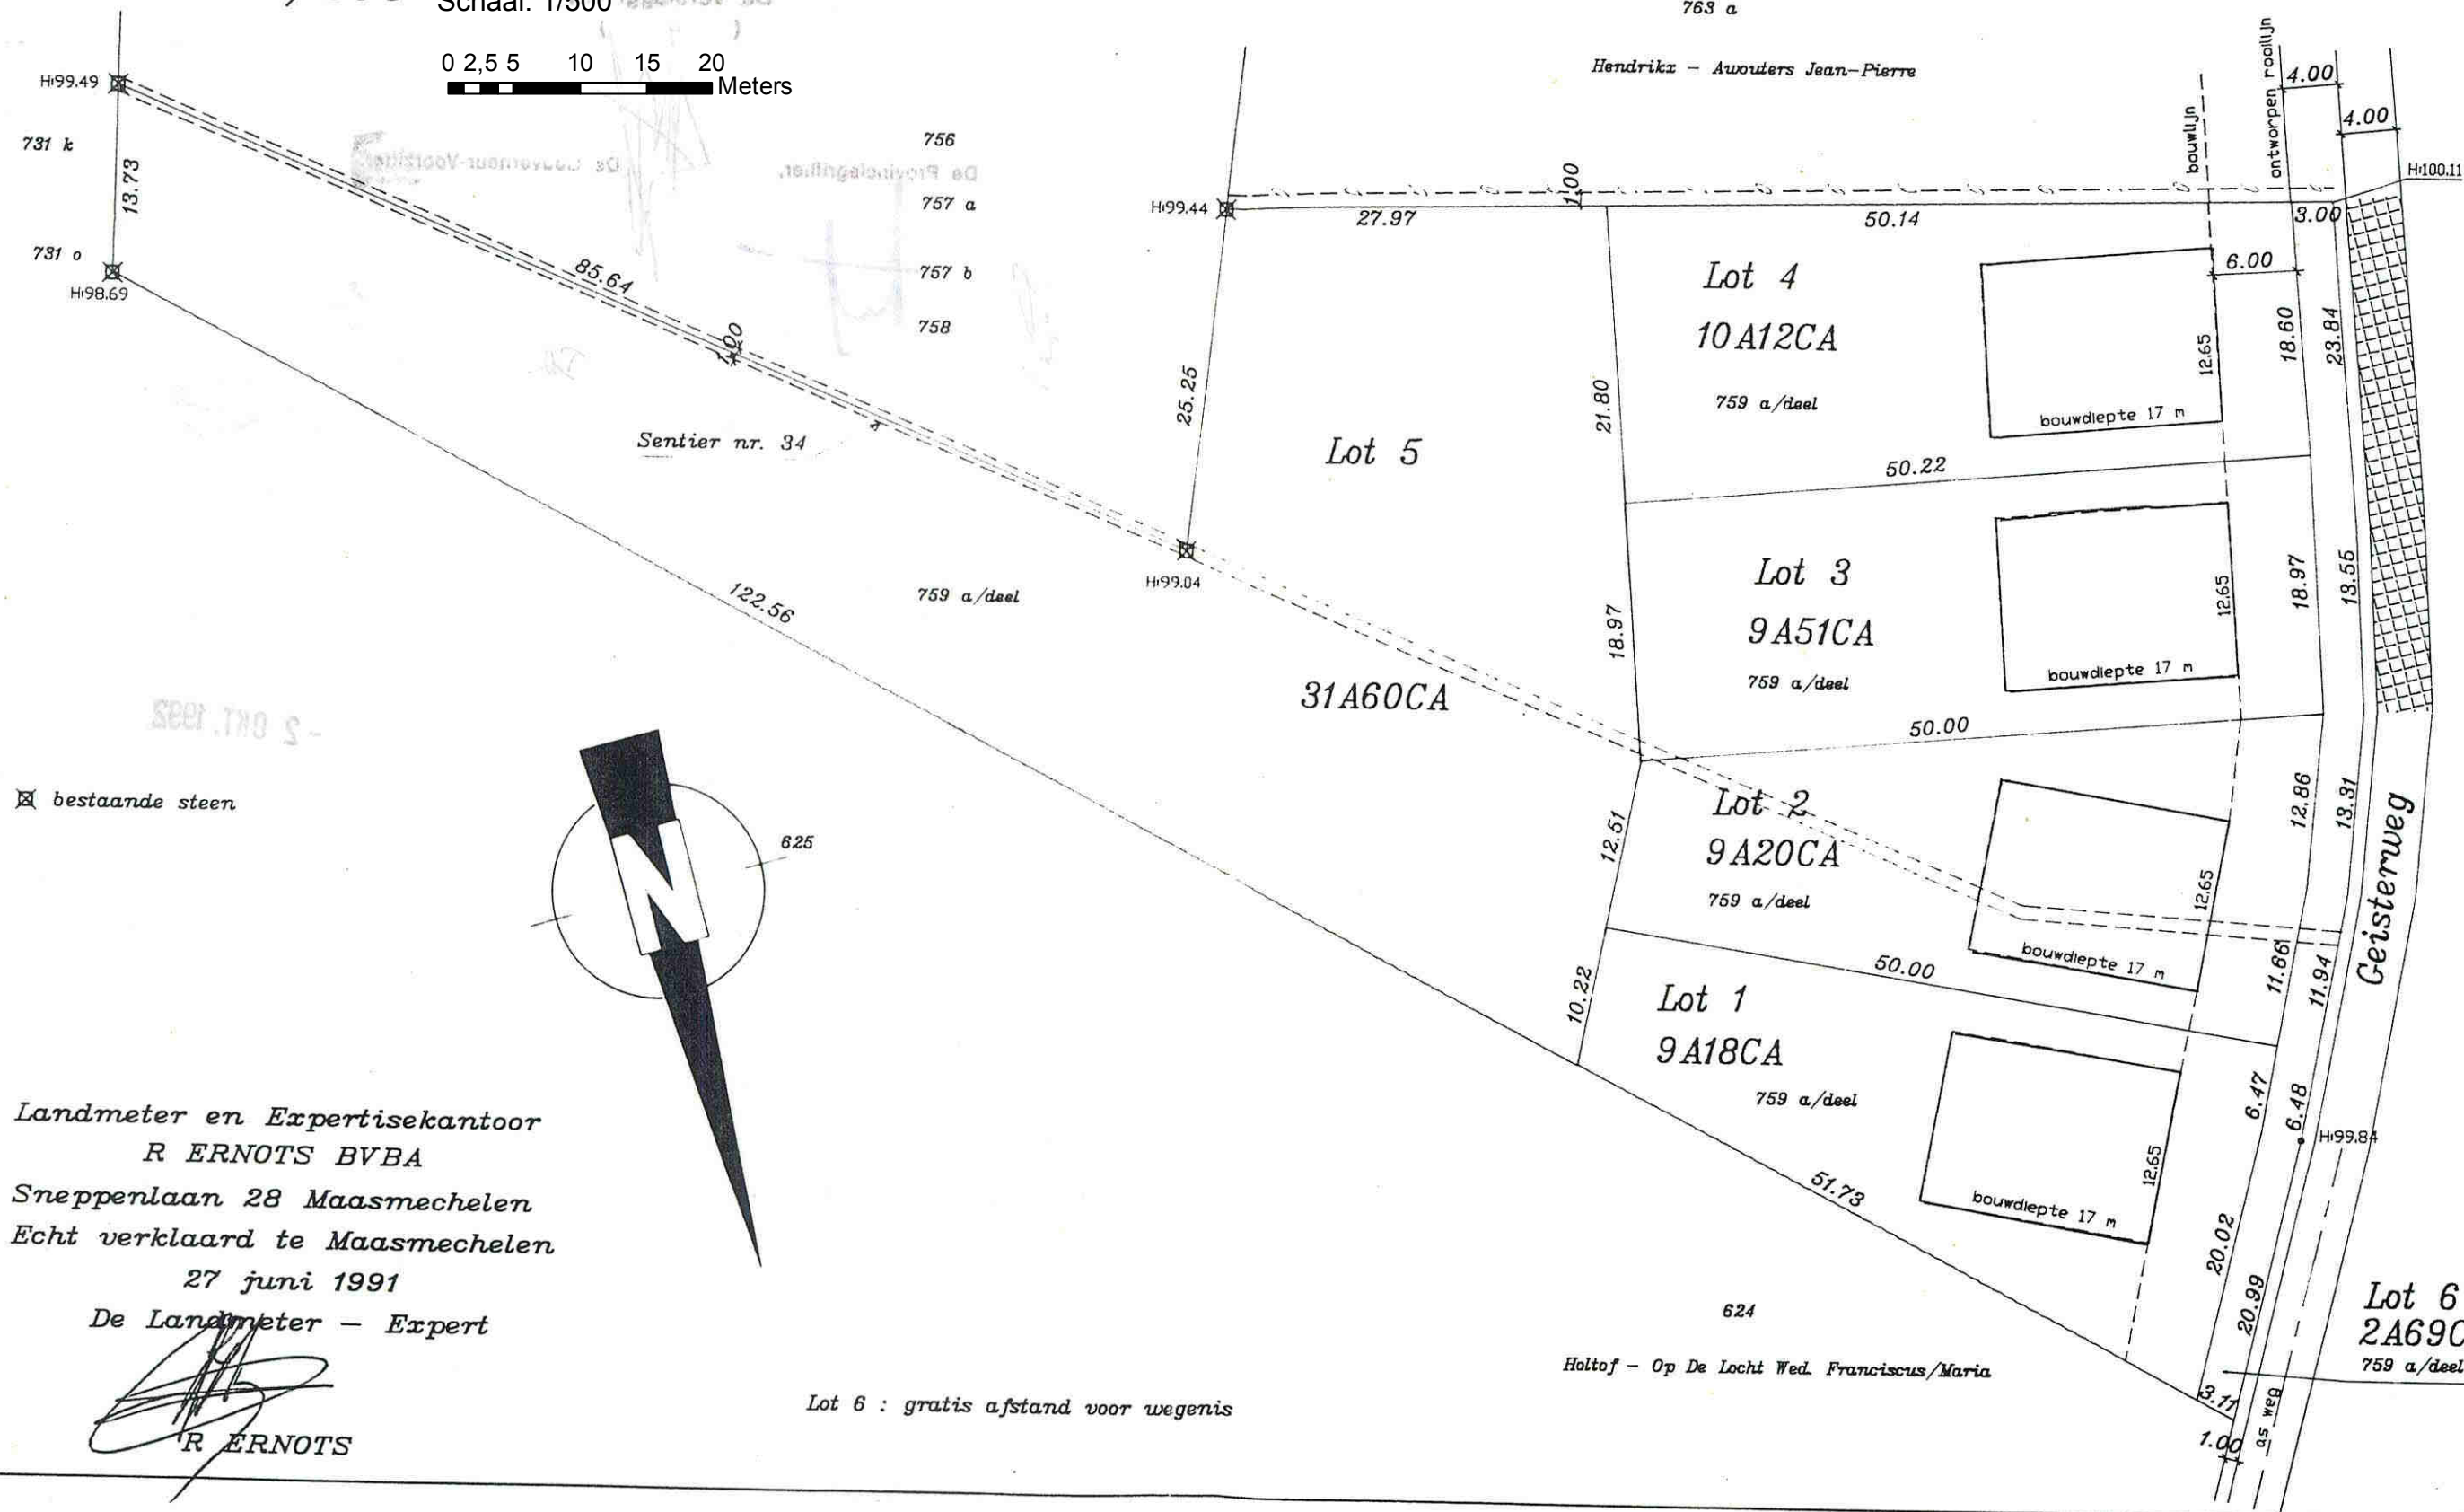

(LEUT)

Sec 11



1^{er} plan.

Schaal: 1/2500