

PROVINCIEBESTUUR VAN LIMBURG
 IIIe Directie - 5e Afdeling A
 Aanw. nr. 35-7106/3443

DE BESTENDIGE DEPUTATIE VAN DE PROVINCIERAAD VAN LIMBURG,

Gelet op de beslissing dd. 03 maart 1983
 waardoor de gemeenteraad van Voeren
 een plan aanneemt voor de afschaffing van
 een gedeelte van de wet nr. 7

op het grondgebied van deze gemeente;

Overwegende dat het niet gaat om een voetweg welke
 in de bebouwde kom van een stad of in een aaneengebouwd
 gedeelte van een plattelandsgemeente is gelegen;

Gelet op het proces-verbaal van het onderzoek de commodo et
 incommodo, waaruit blijkt, dat er geen bezwaren of opmerkingen werden
 ingediend;

Gelet op het gunstig advies van de Heer Hoofdingenieur-Directeur
 van de Provinciale Technische Wegendienst, dd. 06.06.83, nr. 698;

Gelet op de wet van 10 april 1841, gewijzigd bij de wetten van
 20 mei 1863, 9 augustus 1948 en 5 augustus 1953, alsook op de omzend-
 brieven van de heer Minister van Openbare Werken nrs. 13, 13 bis en
 13 ter;

Gehoord Vints,
 Lid van het College, in zijn desbetreffend verslag;

BESLUIT :

De sectie van een gedeelte van de wet nr. 7 tussen de percelen Sie
 A nrs. 323/4, 323/3, 323/6, 323/5 en 251B
 op het grondgebied van de gemeente Voeren

aangeduid in rode kleur op het hierbijgevoegd plan,
 is afgeschaft en onttrokken aan het openbaar domein.

De afstand van de grond die door deze afschaffing vrijkomt, mag
 gebeuren overeenkomstig artikel 29 van de wet van 10 april 1841.

Dit besluit zal, 's zondags na ontvangst, door het Schepencollege
 afgekondigd worden, en ingevolge de beschikkingen van de wet
 van 20 mei 1863, gedurende acht dagen aangeplakt blijven.

.../...

Belanghebbende derden, alsook de gemeente, kunnen tegen dit besluit in beroep gaan bij de Koning. Dit beroep schorst de uitvoering van dit besluit tot wanneer de Koning uitspraak heeft gedaan.

Dit beroep moet uitgeoefend en aan de Gouverneur overgemaakt worden binnen vijftien dagen, volgend op de aanplakking van dit besluit.

Afschrift van dit besluit zal, ter uitvoering worden overgemaakt aan het gemeentebestuur van **Voeren**.

Dergelijk afschrift, zal tot nazicht, gezonden worden aan de Heer Hoofdingenieur-Directeur van de Provinciale Technische Wegendien

Hasselt, 23 juni 1983

Aanwezig : Gouverneur, Voorzitter, Smets, Vints, Mannaerts, Didden,
Mevr. Houben-Bertrand, Schiepers, Leden en Martens,
Provinciegriffier.

DE BESTENDIGE DEPUTATIE :

De Verslaggever,
get. M. VINTS

De Provinciegriffier,
get. M. MARTENS

De Gouverneur - Voorzitter,
get. H. VANDERNEULEN

Voor Eensluidend-Afschrift

De Directeur,



R. BRIERS



III^e DIRECTIE
5^{de} AFDELING A

3 exp. g.l.e.
2 exp. PTWD

Gezien om gehecht te worden aan ons Besluit
van heden, nr. 31-7107/3443

Hasselt, de 23 juni 1983

De Bestendige Deputatie:

De Griffier der Provincie, De Gouverneur-Voorzitter,

[Handwritten signature]

De ^{2^e} Verslaggever,


[Handwritten signature]

24-06-1983


[Handwritten signature]

Schaal: 1/2500

0 15 30 60 90 120
Meters

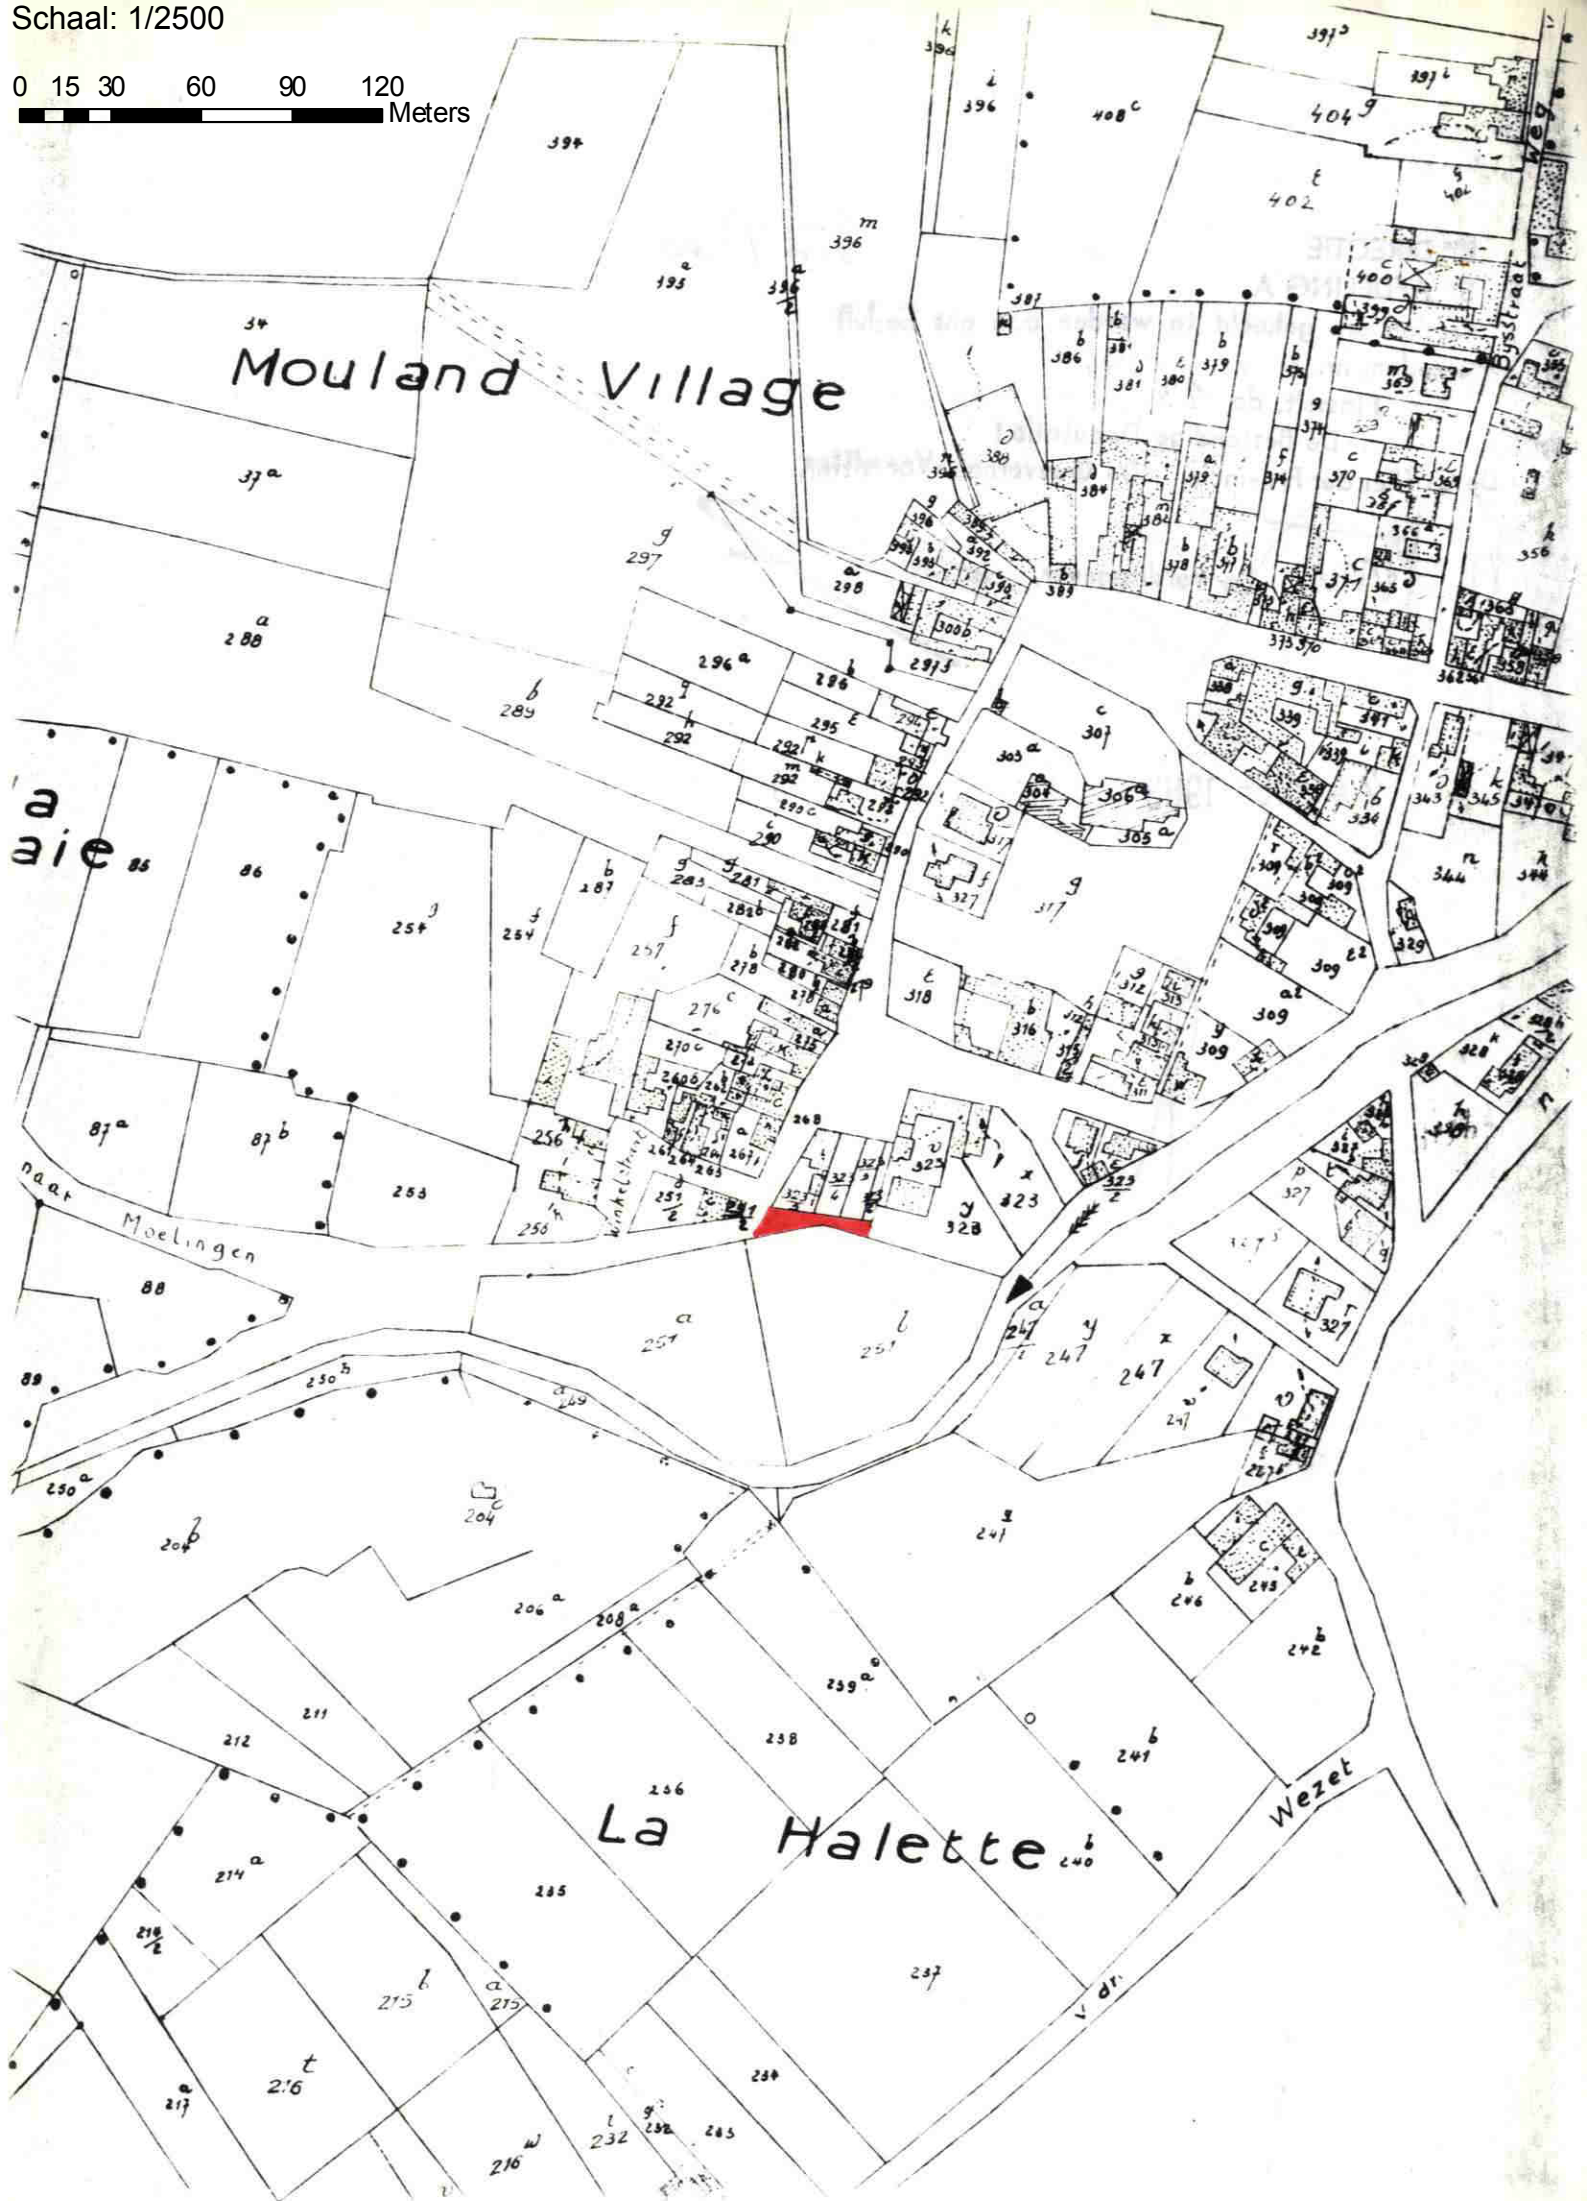

HOLLAND

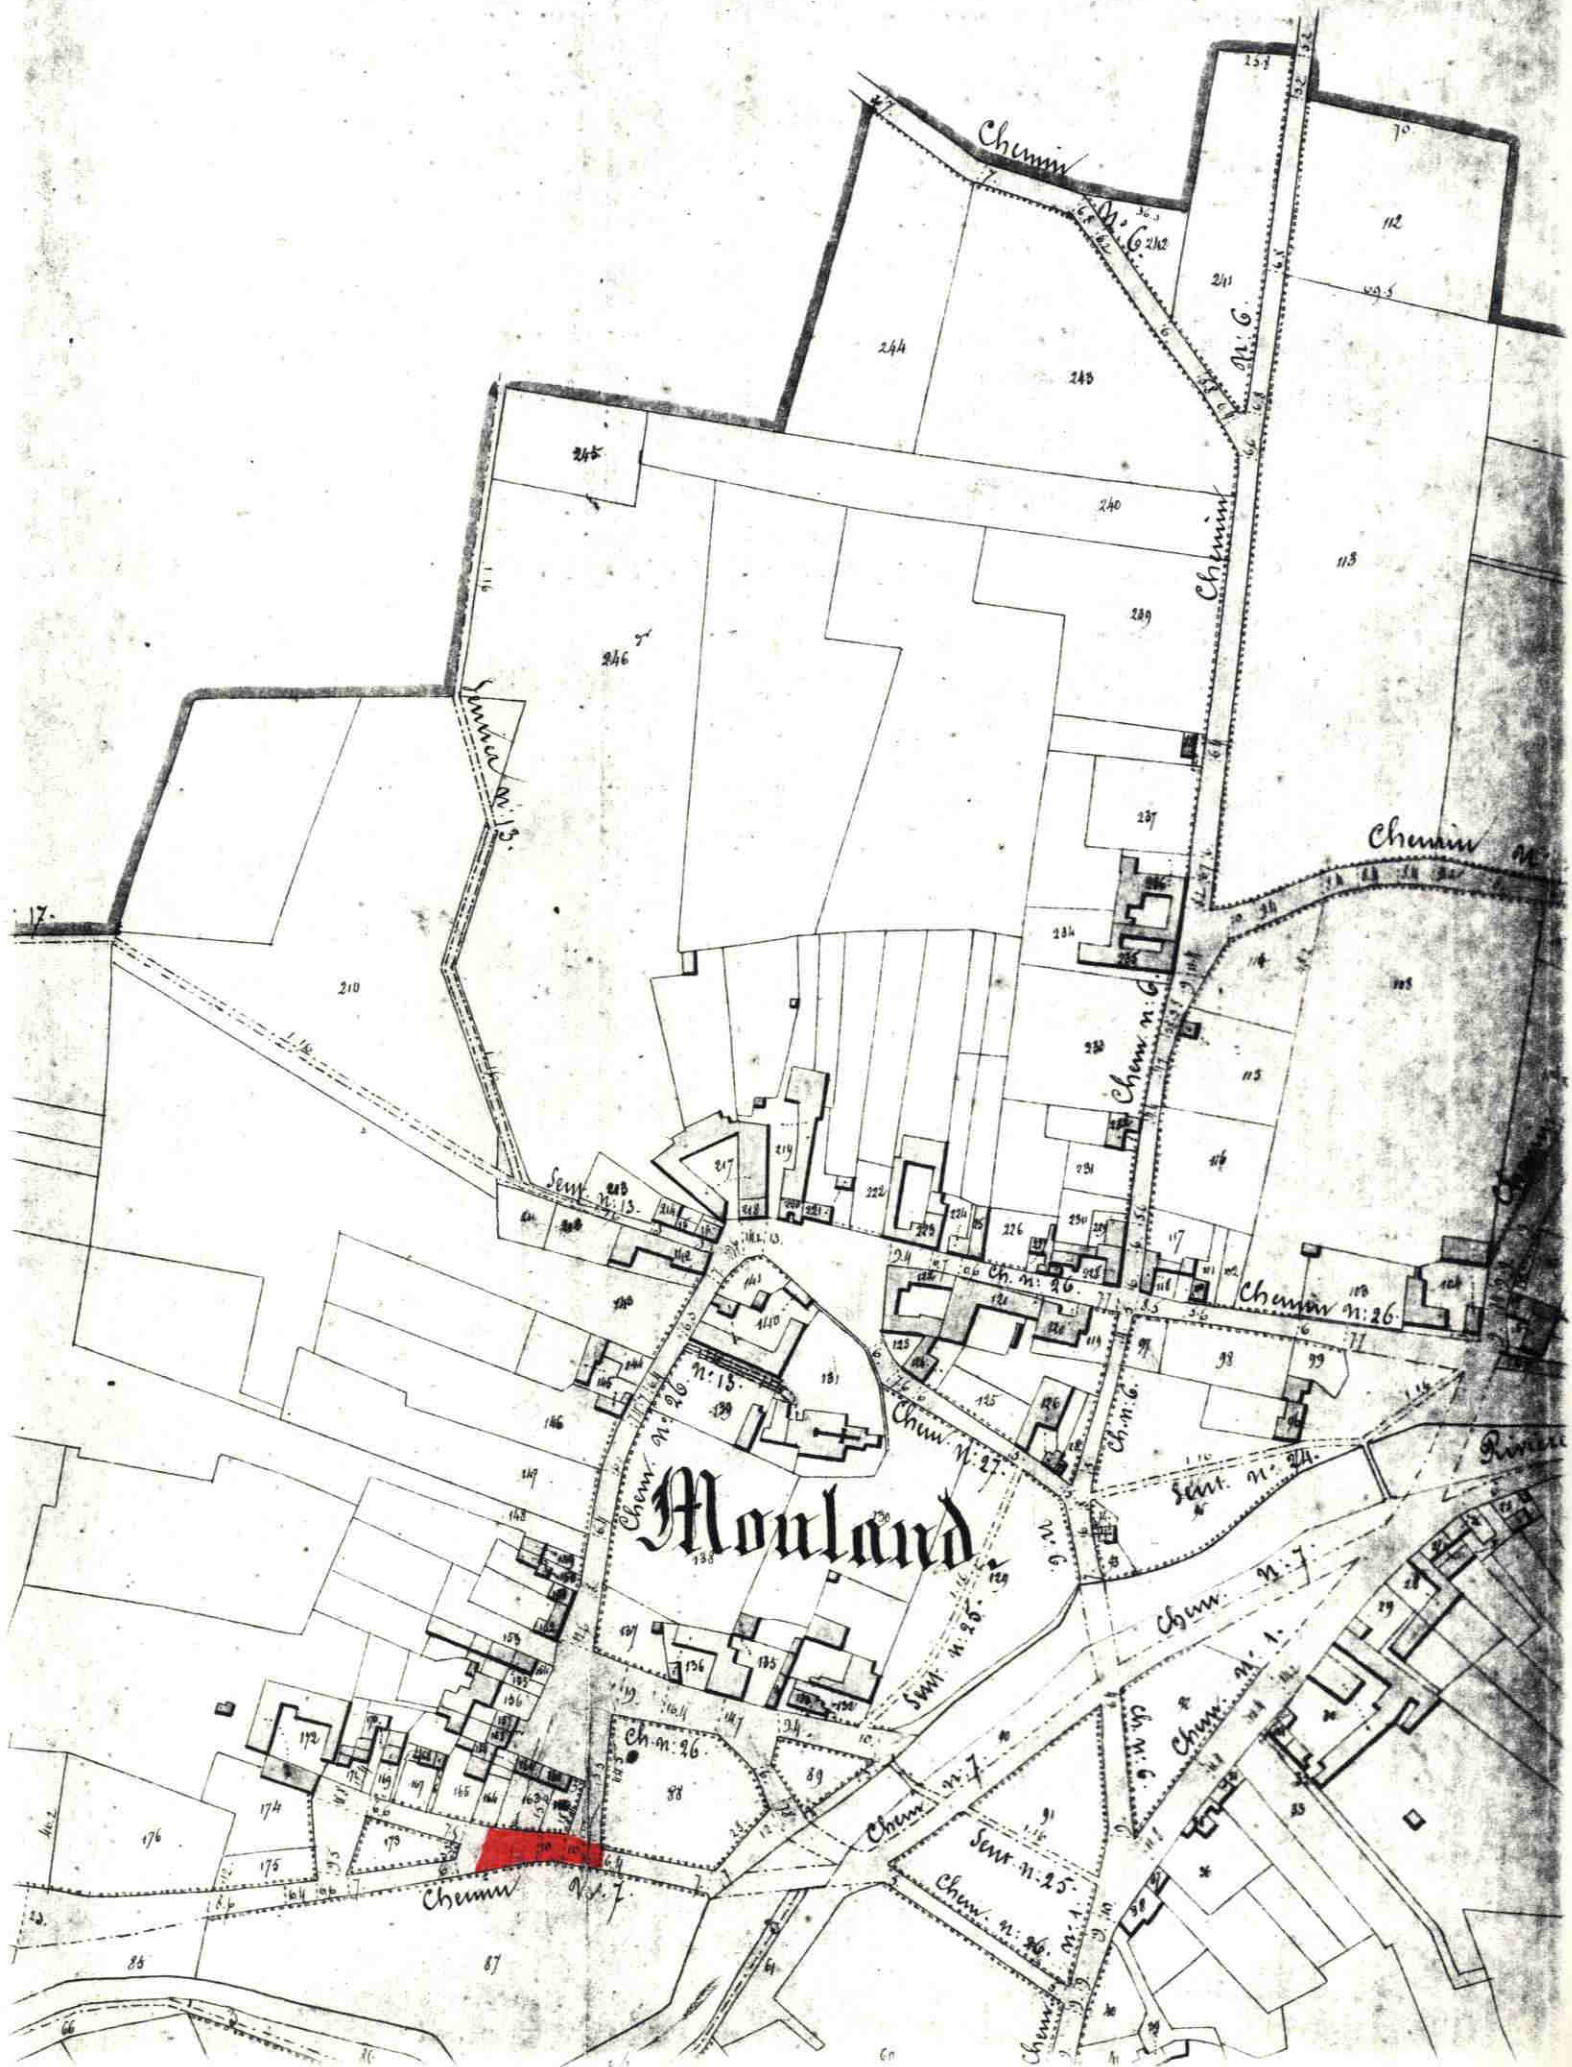

Schaal: 1/200

0 1,5 3 6 9 12
Meters

GEMEENTE MOELINGEN

Verkavelingsplan in drie loten van gedeelte van
de weg n^o 7 en plan van 't perceel Sectie A. 323/6.

Lot 1 : Gedeelte van weg n^o 7
Oppervlakte : Zeven en Tachtig m² 32 dm²


Lot 2 : Gedeelte van weg n^o 7
Oppervlakte : Twee en Dertig m² 45 dm²

Lot 3 : Gedeelte van weg n^o 7
Oppervlakte : Vijf en Dertig m² 73 dm²

Lot 4 : Perceel A 326/6
Oppervlakte : Zes en Zeventig m² 27 dm²

Gemeten en opgedraakt
door de ondergetekende meetkundige schakten
's Gravenvoeren, de 9.4.1966

A. Smeets
L. Smeets

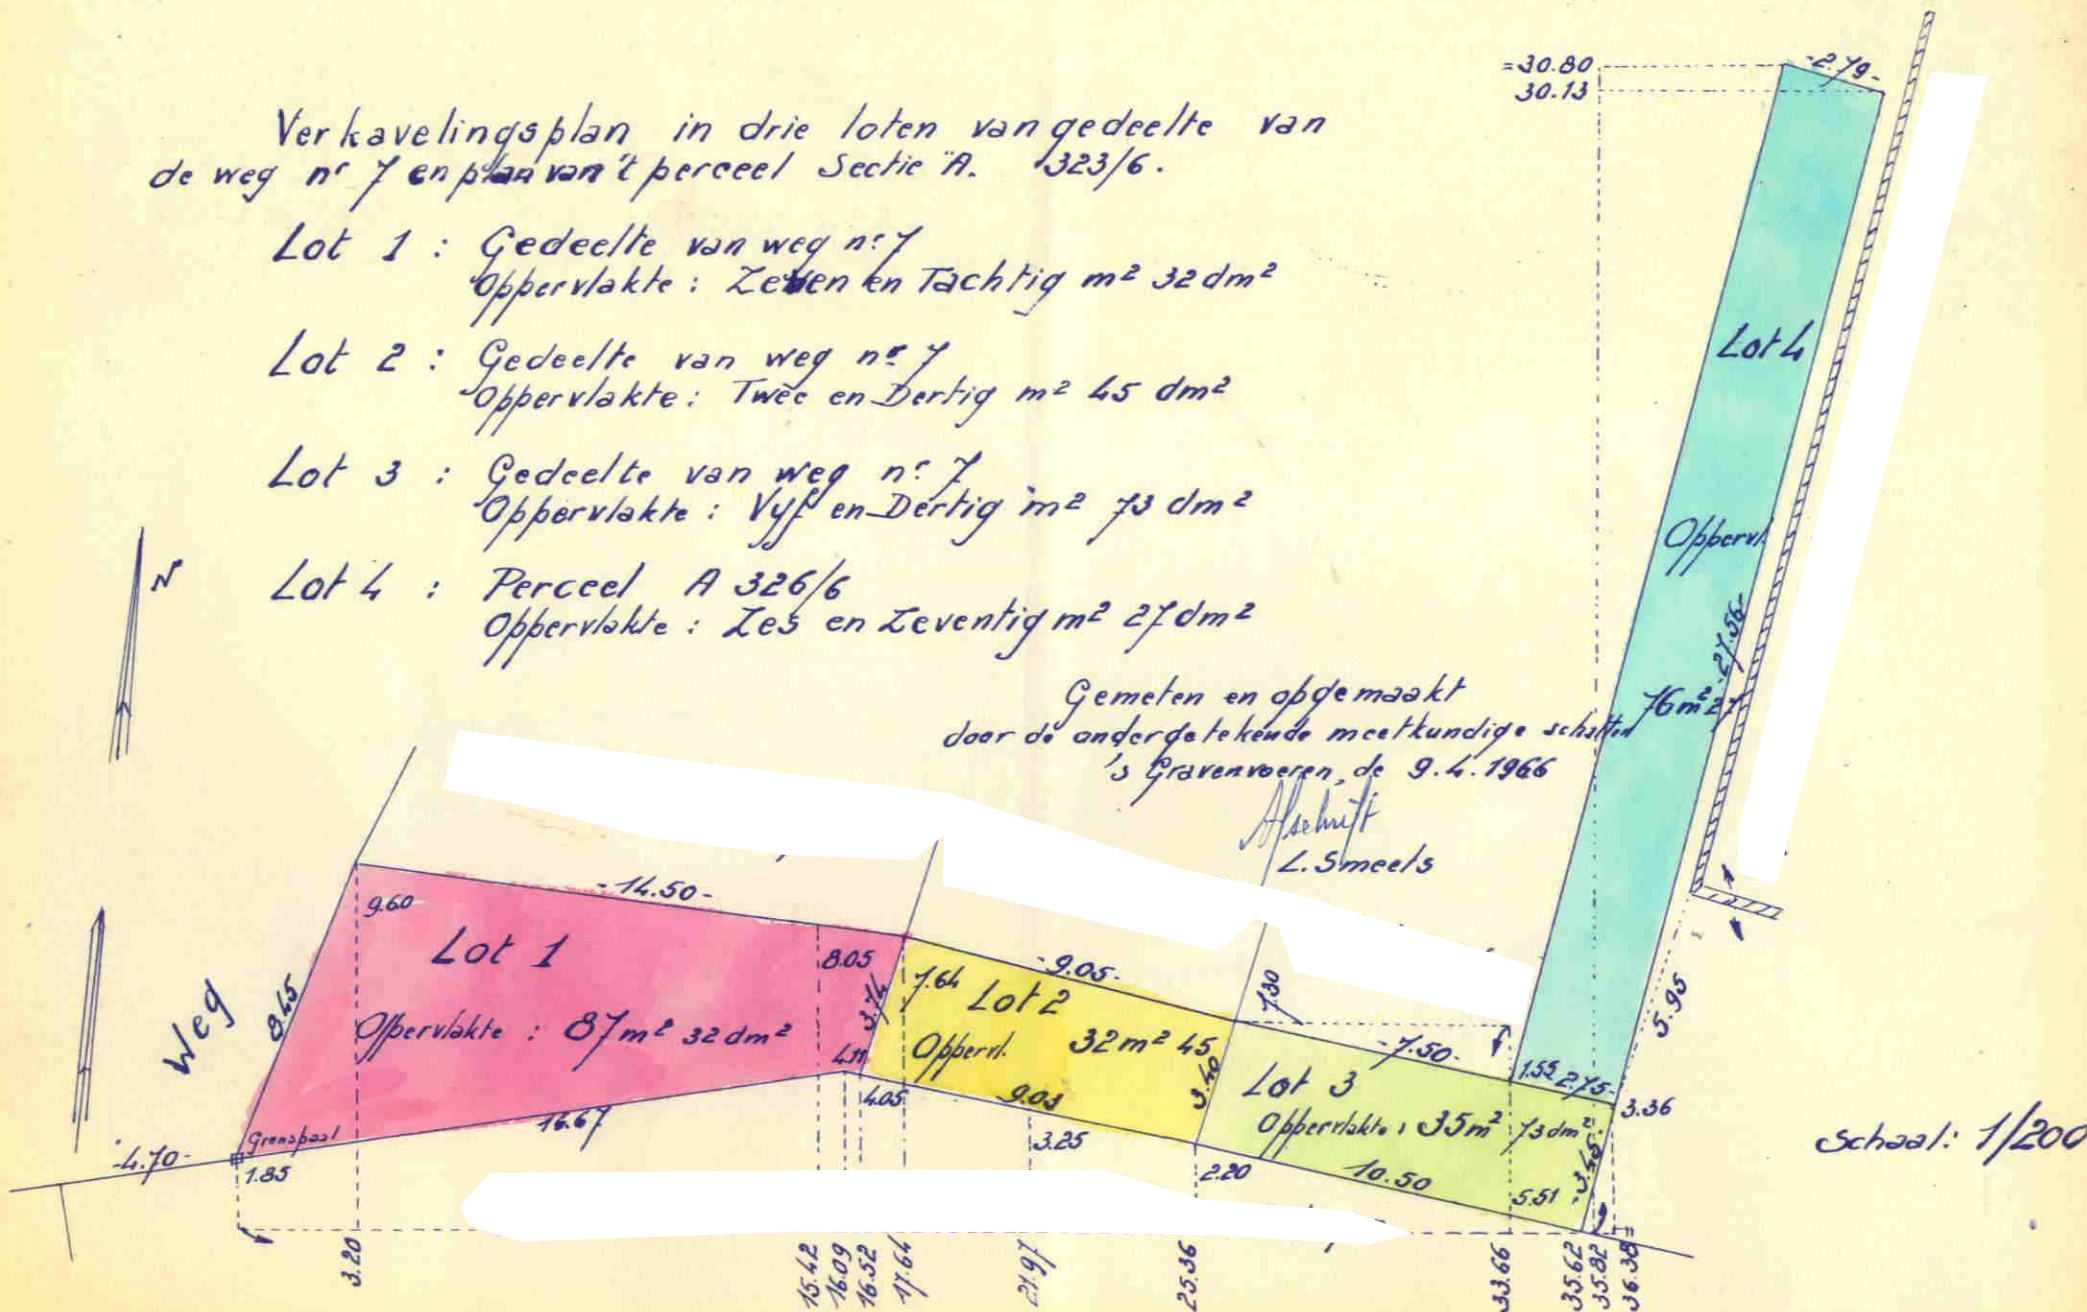

Schaal: 1/200