



p r o v i n c i e Limburg

3de Directie Infrastructuur, Ruimtelijke Ordening, Milieu en Natuur

Sectie 3.1.1 Infrastructuur - Administratie

De Bestendige Deputatie van de Provincieraad van Limburg

Gelet op het besluit van de gemeenteraad van de stad Maaseik d.d. 07-09-1998 houdende het voorstel tot afschaffing van buurtweg nr. 85 "Hagermolenweg" aangeduid in gele kleur op het aan dit besluit gehechte uittreksel uit de atlas van de buurtwegen;

Gelet op de wet van 10 april 1841 over de buurtwegen, inzonderheid artikel 28;

Overwegende dat tijdens het openbaar onderzoek van 24-06-1998 tot 09-07-1998 geen bezwaren of opmerkingen werden ingediend;

Gelet op het onderzoek door de sectie 3.1.2.- wegen;

Gelet op de voorgelegde plannen :

- het opmetingsplan dd. 23-06-1998
- het uittreksel uit het kadasterplan
- het uittreksel uit de atlas der buurtwegen

Gehoord het verslag van J.P. LAVIGNE, lid van het College;

BESLUIT

Artikel 1.- De buurtweg nr. 85 "Hagermolenweg" aangeduid in gele kleur op het uittreksel uit de atlas van de buurtwegen en onder de loten 1a – 1b – 2 en 3 van het opmetingsplan dd. 23-06-1998 IS AFGESCHAFT EN ONTTROKKEN AAN HET OPENBAAR DOMEIN.

Artikel 2.- Overeenkomstig artikel 29 van de wet van 10 april 1841 over de buurtwegen kan de gemeenteraad, na schatting door een deskundige, beslissen tot verkoop van de aan het openbaar domein onttrokken gronden, of tot het vorderen, vanwege de eigenaars van de gronden, van de meerwaarde die voor hen ontstaat ten gevolge van deze afschaffing en onttrekking aan het openbaar domein.

Kenmerk
023.0110/ 4229
Dossier
841.1/ 120.21.01
Bijlagen
z

Artikel 3.- Overeenkomstig artikel 28, derde lid van de bovenvermelde wet over de buurtwegen is het College van Burgemeester en Schepenen belast met de bekendmaking van dit besluit. De gemeente en de belanghebbende derden kunnen, binnen 15 dagen te rekenen vanaf de eerste dag van de bekendmaking, een beroep instellen tegen dit besluit. Het beroep moet worden gericht aan de Gouverneur van de provincie Limburg, die het beroepschrift en het volledig dossier voor verder gevolg zal doorzenden aan de Vlaams minister van Openbare Werken, Vervoer en Ruimtelijke Ordening, Administratie voor Ruimtelijke Ordening, Huisvesting, Monumenten en Landschappen, Afdeling Ruimtelijke Planning, Gebouw "Graaf de Ferraris", Emiel Jacqmainlaan 156, bus 7, 1000 Brussel.
Door het indienen van een beroep wordt onderhavige beslissing opgeschorst.

Artikel 4.- Het kadasterplan, het uittreksel uit de atlas van de buurtwegen en het opmetingsplan dd. 23-06-1998 worden als een integrerend deel gehecht aan dit besluit.

Artikel 6.- Dit besluit wordt ter kennisneming gestuurd aan het College van Burgemeester en Schepenen van de stad Maaseik.

Aanwezig : Hilde Houben-Bertrand, Gouverneur Voorzitter; Julien Dufaux, ~~Piet Schiepers~~,
Frieda Brepoels, Sylvain Sleyen, Jean-Paul Lavigne, Guy Vrijs, Leden;
Marc Martens, Provinciegriffier

Hasselt d.d. 28-01-1999

De Verslaggever,

(14)

De Provinciegriffier,

Nota : 1
Minuut : 4
Zendbrief : min : 2
Exp : 2
Afschriften : 4 x 1 besluit

De Gouverneur-Voorzitter,

Kenmerk
023.01.10/ 4229
Dossier
841.1/ 120.21.01
Bijlagen

3de Directie
afdeling 1 - sectie 3.1.1

Kenmerk 023.01.10/4229
Dossier 841-1120-21-01.

Gezien om gehecht te worden aan het besluit van heden

28 JAN. 1999

Hasselt dd.

Namens de Bestendige Deputatie:
De Verslaggever,

(4)


De Provinciegrieffier,

De Gouverneur-Voorzitter,

[Handwritten mark]

[Large handwritten signature]
[Signature: J. B. B. B. B.]

Sectie

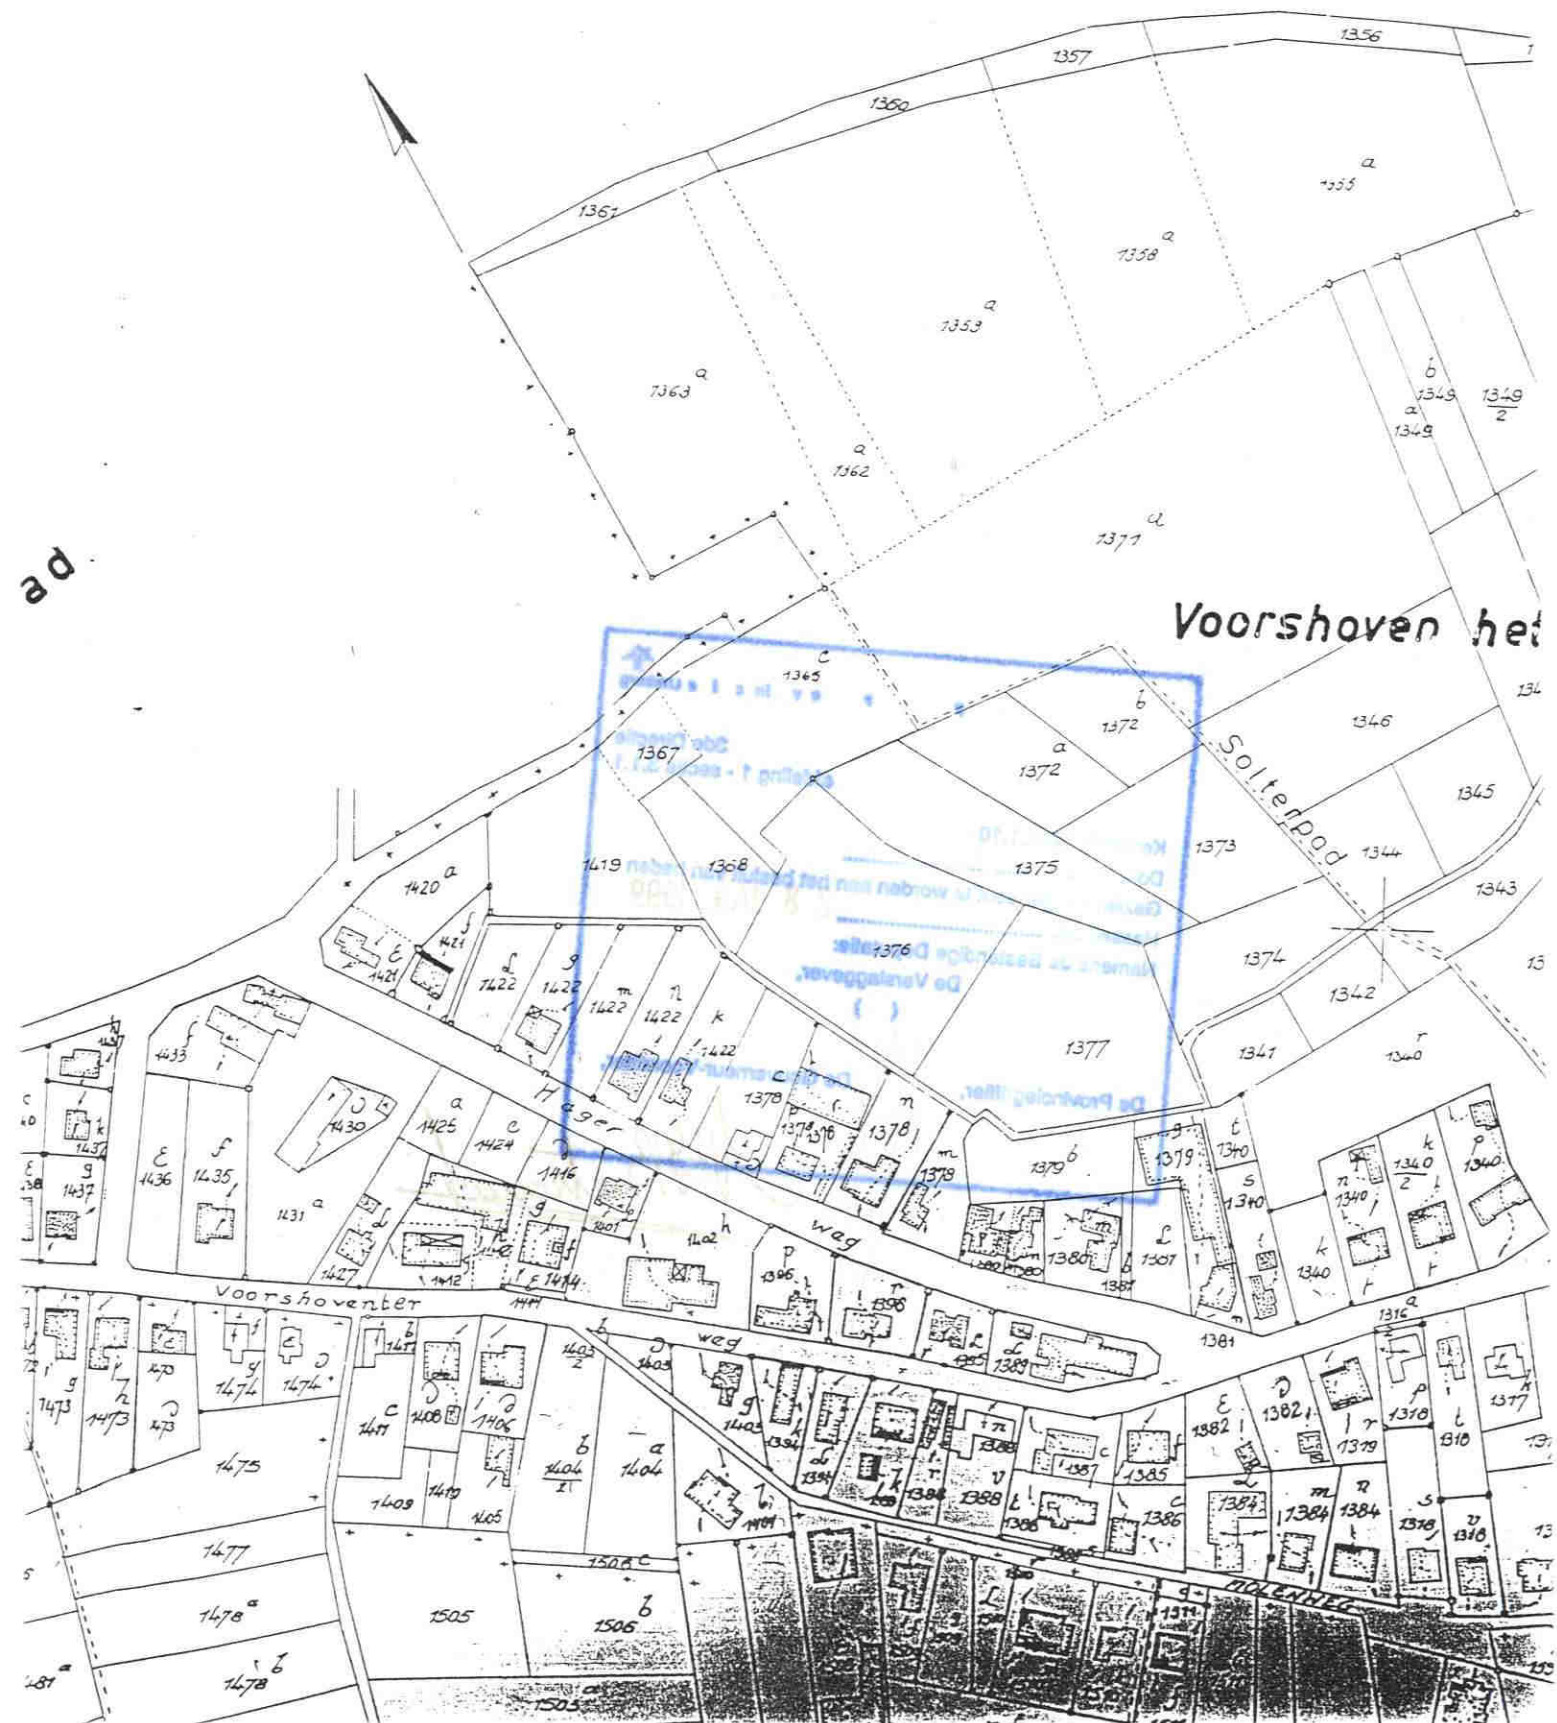

Schaal: 1/2500

0 15 30 60 90 120
Meters




PLAN N° 9.

stad MAASEIK

2deafd. Neeroeteren

sie A "Voorshoven, het gehucht"

buurtweg nr. 85

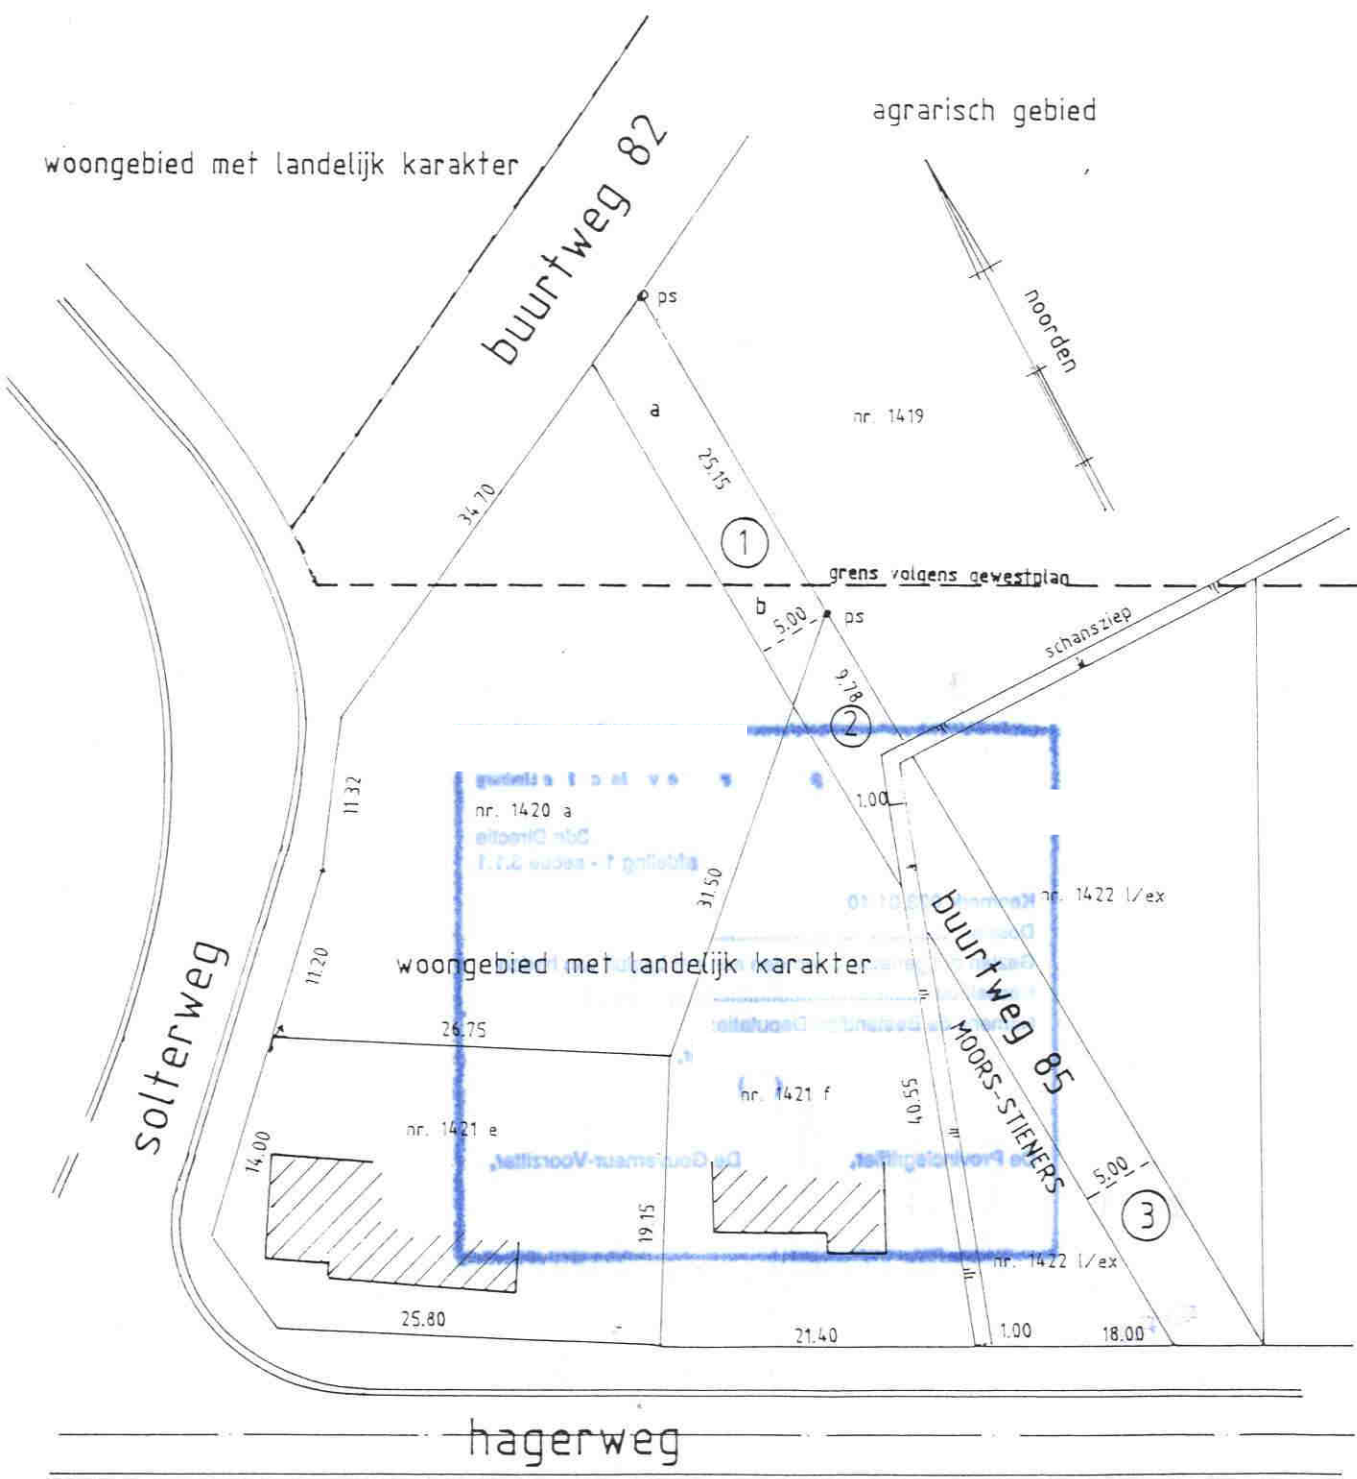

SCHAAL 1/500

Schaal: 1/500

0 2,5 5 10 15 20 Meters

LOT 1 a = 00a 92 ca (agrarisch gebied)
LOT 1 b = 00a 28 ca (landelijke woonzone)

LOT 2 = 00a 52 ca (" ")

LOT 3 = 01a 88 ca (" ")

Opgemaakt te Maaseik op 23.06.1998

Ing. N.Bakkers, m.s.o.g.

N. Bakkers