

N^r 7106.

Bijlagen

waarvan $\frac{1}{2}$ plan

3 Afschriften.

MINUUT

27. DEC. 1939

De Bestendige Deputatie

VAN DEN PROVINCIALEN RAAD VAN LIMBURG,

Gezien de beraadslaging van den Gemeenteraad van Heerteren,
d.d. 28 September 1939 waardoor een plan wordt aangenomen
voor de opening van eenen verbindingweg
tusschen den buurweg w. 9 en de staats-
baan naar Eken-Boeten;
+ de breedte van 7 m.,

Gezien het overgelegd plan, waarop den te openen weg
bij middel van een roode tuit en de letters
D.C. wordt aangeduid;

Gezien het proces-verbaal van onderzoek de *commodo et incommodo*, waaruit
blijkt dat er tegen het onderhavig ontwerp geen be-
zwaren noch opmerkingen werden inge-
dield;

Gezien het verslag van den H^r Hoofdingenieur-Directeur van den Provincialen
Technischen Dienst, d.d. 28 November 1939, w. 12474

3 minuten

Gezien de wet van den 10 April 1841, gewijzigd door die van den 20 Mei 1863 en artikel 76 der gemeentewet ;

Gehoord het verslag van den Heer *Gruyters*, Lid van het College ;

BESLUIT:

De bovengemelde beraadslaging voor hetgeen betreft de aanneming des plans goed te keuren, en den aankoop in der minne der tot uitvoering van dit plan noodige gronden ~~alsook den afstand der beschikbare gedeelten weg aan de aangrenzende eigenaars~~ gelijkvormig art. 29 der wet van 10 April 1841, toe te staan.

Die aanwerving van bedoelde gronden geschiedt ten algemeenen nutte.

Het tegenwoordig besluit zal door het Schepencollege 's Zondags na deszelfs ontvangst afgekondigd worden, en ingevolge de schikkingen der wet van den 20 Mei 1863, gedurende acht dagen aangeplakt blijven.

Het bewijs der vervulling dezer formaliteit zal ons, na afloop van den bepaalden tijd voor het beroep bij den Koning overgelegd worden.

Deze beroepen zullen desgevallend **aan den Heer Gouverneur der Provincie** moeten toekomen binnen de vijftien dagen die de aanplakking volgen.

Afschrift des tegenwoordigen zal, ter uitvoering, aan het Gemeentebestuur van *Heeroteren* overgezonden worden.

Dergelijk afschrift zal tot naricht aan den H^r Hoofdingenieur-Directeur van den Provincialen Technischen Dienst te Hasselt, overgezonden worden.

In vergadering te Hasselt, den *11 December* 19 *39*.

Waren tegenwoordig de Heeren :

Gruyters
**Gouverneur, Voorzitter ; Gruyters,
Dr. Spaas, Boes, Van Slype en Dr. Bollen, Leden
en Van Bockrijck, Griffier der Provincie.**

De Griffier der Provincie,

De Bestendige Deputatie,

De Verslaggever,

Gemeente Neeroeteren.
 Grondplan van plaatselijke ligging.
 Schaal 1/1000.

Plaatselijke benaming "De Akkers".
 Kadastrale sectie B.

Opening van een nieuwe gemeenteweg.

1.) Bestaande gemeentewegen in te schrijven op den Atlas der Buurtwegen, zonder onteigeningen:

a) Richting CCB, lengte 504 m 10; breedte 7 meters.
 b) Id. AAD', " 77 m 00; " 7 "

2.) Nieuwe weg in te schrijven op den Atlas der Buurtwegen, met noodzakelijke onteigeningen:


Richting AA'-BB', lengte 201 m 50; breedte 7 meters.
 Voor 1.) zijn de wegen aangeduid door roode kleur tusschen zwarte lijnen;

2.) door roode kleur tusschen roode lijnen.

Opgemaakt door den ondergetekenden Mathieu
 Heusmans, meetkundige schakker,
 te Neeroeteren, den 2-September 1939.

GEZIEN DOOR DEN HOOFDINGENIEUR-BESTUURDEN
 J. J. J. J.

Schaal: 1/1000
 0 5 10 20 30 40
 Meters

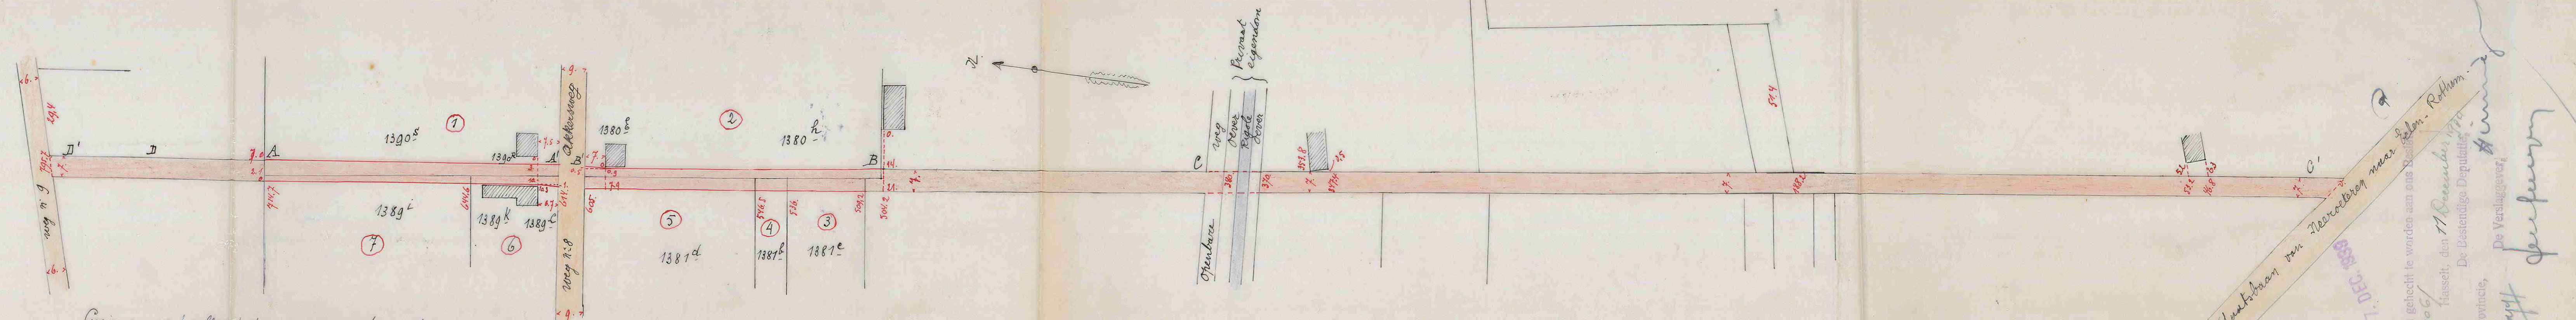

Gezien en goedgekeurd door den gemeenteraad van
 Neeroeteren, om geacht te worden aan zyne bevestiging
 van den 18 September 1939.
 Van wege den Raad:
 Gemeentesecretaris,
 De Burgemeester-
 Voorzitter,



Staatstroom van Neeroeteren naar Lelystad.
 59567 27 DEC 1939
 Gezien om geacht te worden aan ons Besluit
 van heden, n° 7106/
 Hasselt, den 11 December 1939
 De Bestendige Deputatie,
 De Griffier der Provincie,
 De Verslaggever,
 De Griffier der Gemeente,
 De Griffier der Gemeente,