Ove47

Nr 7106/71070/ 520 49.

Bijbel

BIJLAGEN

waarvan 1 plan

3 Afschriften.

11 MAART 1938

MINUUT

De Bestendige Deputatie

VAN DEN PROVINCIALEN RAAD VAN LIMBURG.

Gezien de beraadslaging van den Gemeenteraad van Beerpelt dd. 28 Februari 1938 waardoor een plan wordt aangenomen voor de verbreeding en rechtmaking van de buurtwegen nrs 1 en 1 bis;

Gezien het overgelegd plan waarop de nieuwe grenzen van voormelde buurtwegen bij middel van volle roode lijnen zijn aangeduid;

Gezien het proces-verbaal van onderzoek de *commodo et incommodo* waaruit blijkt dat tegen het onderhavig antwerp geen bezwaren noch opmerkingen werden ingediend;

Gezien het verslag van den Hr Hoofdingenieur-Bestuurder van den Provincialen Technischen Dienst, dd. 24 Februari 1938, nr 2156;

8 minuten

Gehoord het verslag van den Heer Gruyters,
Lid van het College ;

Gezien de wet van den 10 April 1841, gewijzigd door die van den 20 Mei 1863 en artikel 76 der Gemeentewet ;

BESLUIT :

De bovengemelde beraadslaging voor hetgeen betreft de aanneming des plans goed te keuren, en den aankoop in der minne der tot uitvoering van dit plan noodige gronden alsook den afstand der beschikbaare gedeelten weg aan de aangrenzende eigenaars gelijkvormig art. 29 der wet van 10 April 1841, toe te staan.

De aanwerving van bedoelde gronden geschiedt ten algemeenen nutte.

Het tegenwoordig besluit zal door het Schepencollege 's Zondags na deszelfs ontvangst afgekondigd worden en, ingevolge de schikkingen der wet van den 20 Mei 1863, gedurende acht dagen aangeplakt blijven.

Het bewijs der vervulling dezer formaliteit zal ons, na afloop van den bepaalden tijd voor het beroep bij den Koning overgelegd worden.

Deze beroepen zullen desgevallend **aan den Heer Gouverneur der Provincie** moeten toekomen binnen de vijftien dagen die de aanplakking volgen.

Afschrift des tegenwoordigen zal, ter uitvoering, aan het Gemeentebestuur van Overpelt overgezonden worden.

Dergelijk afschrift zal tot naricht aan den Hr Hoofdingenieur-Bestuurder van den Provincialen Technischen Dienst te Hasselt, overgezonden worden.

In vergadering te Hasselt, den 7 Maart 1938.

Waren tegenwoordig : de Heeren :

Gouverneur, Voorzitter; Hayen, Gruyters, Dr. Spaas, Boon, Dr. Poelmans en Van Slype, Leden ~~en Roelants~~ de Hr. Hayen, Griffier der Provincie a.d.

8 minuten

De Griffier der Provincie, a. d.

De Bestendige Deputatie,

De Verslaggever,

DRUKK. CROLLEN HASSELT - TEL. 77

Ove47-2

PROVINCIE LIMBURG

Gemeenten Overpelt en Eksel.

Verbetering van den weg Overpelt-Eksel. Overpelt - wegenis n° 1, Exel - weg n° 3

PLAN. tabel der Inneminingen

Schaal : 1/1000.

Opgemaakt te Hasselt

Schaal: 1/1000
0 5 10 20 30 40 Meters

Goedgekeurd door den Gemeenteraad van Overpelt in zitting van 26/5/1937 en 28/2/1938. Eksel in zitting van 3/6/1937 en 21/2/38

De Sekretaris, De Burgemeester, De Sekretaris, De Burgemeester

GEMEENTEBESTUUR VAN OVERPELT * LIMBURG *

DE ARRONDISSEMENTS-BUURTWEGKOMMISSARIS

GEZIEN DOOR DEN ARRONDISSEMENTSKOMMISSARIS-BESTUURDER

Sectie D

Sectie D

Op de Hut - Het Gebruik

Sectie D

Sectie D

De Kleinen

Section B
Section C
Gemeente Overbelt
Gemeente Ambt

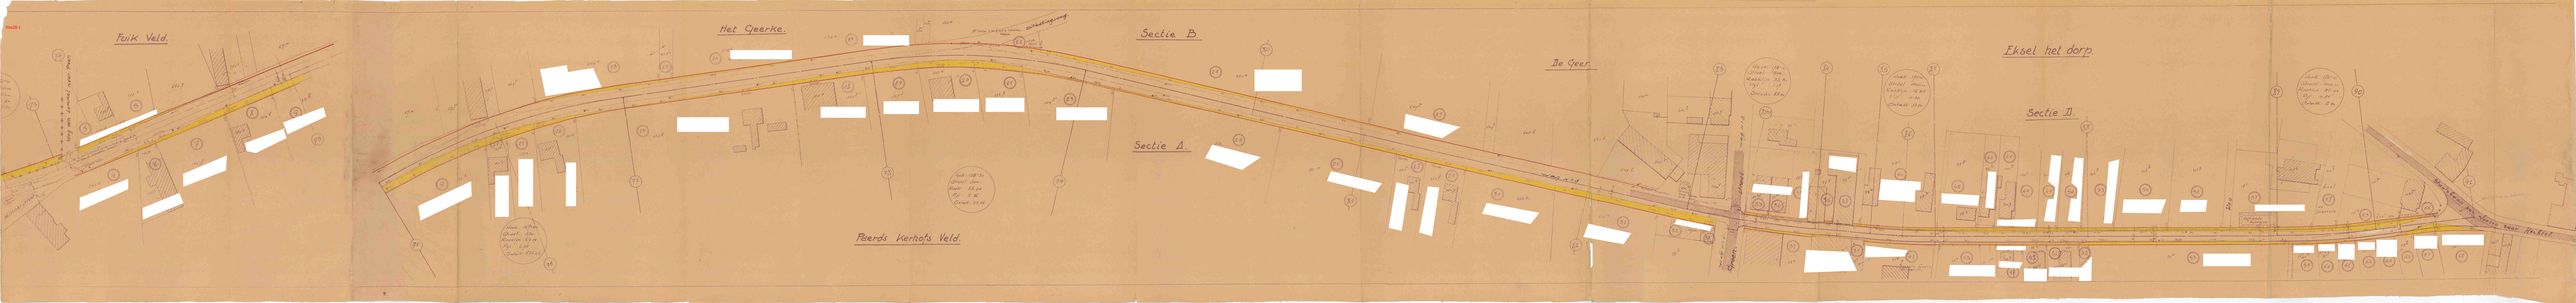
Fuik Veld.
Het Geerke.
Sectie B.
Sectie A.
Paerds Kerhofs Veld.
De Geer
Eksel het dorp
Sectie D.