



p r o v i n c i e Limburg

3de Directie Infrastructuur, Ruimtelijke Ordening, Milieu en Natuur

sectie 3.1.1 Infrastructuur - Administratie

De bestendige deputatie van de provincieraad van Limburg

Gelet op het besluit van de gemeenteraad van de stad Tongeren d.d. 31 augustus 2004 houdende het voorstel tot afschaffing van een gedeelte van voetwegen nrs. 43 en 45 "Fonteindreef" aangeduid in gele kleur op het aan dit besluit gehechte uittreksel uit de atlas van de buurtwegen;

Gelet op de wet van 10 april 1841 over de buurtwegen, inzonderheid artikel 28;

Overwegende dat tijdens het openbaar onderzoek van 5 juli 2004 tot 20 juli 2004 geen bezwaren of opmerkingen werden ingediend;

Gelet op het onderzoek door de sectie 3.1.2.- wegen;

Gelet op de voorgelegde plannen :

- het uittreksel uit de atlas der buurtwegen
- het kadasterplan
- het opmetingsplan d.d. 7 juni 2004 door Landmeterskantoor Palmans b.v.b.a.

Gehoord het verslag van Jos Claessens, lid van het College;

BESLUIT

Artikel 1 Het gedeelte van voetwegen nrs. 43 en 45 "Fonteindreef" aangeduid in gele kleur op het uittreksel uit de atlas van de buurtwegen en het kadasterplan IS AFGESCHAFT EN ONTTROKKEN AAN HET OPENBAAR DOMEIN.

Artikel 2 Overeenkomstig artikel 29 van de wet van 10 april 1841 over de buurtwegen kan de gemeenteraad, na schatting door een deskundige, beslissen tot verkoop van de aan het openbaar domein onttrokken gronden, of tot het vorderen, vanwege de eigenaars van de gronden, van de meerwaarde die voor hen ontstaat ten gevolge van deze afschaffing en onttrekking aan het openbaar domein.

Kenmerk
023.01.10/V2004NO31607
Dossier
841.1/130.83.01
Bijlagen

Artikel 3 Overeenkomstig artikel 28, derde lid van de bovenvermelde wet over de buurtwegen is het College van Burgemeester en Schepenen belast met de bekendmaking van dit besluit. De gemeente en de belanghebbende derden kunnen, binnen 15 dagen te rekenen vanaf de eerste dag van de bekendmaking, een beroep instellen tegen dit besluit. Het beroep moet worden gericht aan de Gouverneur van de provincie Limburg, die het beroepschrift en het volledig dossier voor verder gevolg zal doorzenden aan het Ministerie van de Vlaamse Gemeenschap, Departement Leefmilieu en Infrastructuur, Administratie voor Ruimtelijke Ordening, Huisvesting en Monumenten en Landschappen, Graaf de Ferrarisgebouw, Koning Albert II – laan 20, 1000 Brussel.
Door het indienen van een beroep wordt onderhavige beslissing opgeschort.

Artikel 4 Het kadasterplan, het uittreksel uit de atlas van de buurtwegen en het opmetingsplan worden als een integrerend deel gehecht aan dit besluit.

Artikel 5 Dit besluit wordt ter kennisneming gestuurd aan het college van burgemeester en schepenen van de stad Tongeren.

Aanwezig : Hilde Houben-Bertrand, Gouverneur Voorzitter; Marc Vandeput, Sylvain Sleypen, Jos Claessens, Sonja Claes, Jules D'Oultremont, Frank Smeets, leden;
Marc Martens, provinciegriffier

Hasselt, d.d. 2004-10-20

De Verslaggever,
(4)

Jos Claessens

De Provinciegriffier,

Marc Martens

De Gouverneur-Voorzitter,

Hilde Houben-Bertrand

Nota: 1
Minuten: 5
Expeditie: 1
Afschriften: 4 x 1 besluit
2 x 3 plannen

Kenmerk
023.01.10/V2004NO31607
Dossier
841.1/130.83.01
Bijlagen

3de Directie
afdeling 1 - sectie 3.1.1

Kenmerk 023.01.10/V2004 ND 31607

Dossier 841.1 / 130.83.01

Gezien om gehecht te worden aan het besluit van heden
Hasselt dd. 2004-10-20

Namens de Bestendige Deputatie:

De Verslaggever,



(4)

De Provinciegiffier,

De Gouverneur-Voorzitter,



Afschaffing wegenis deel Fonteindreef 4.184 m²

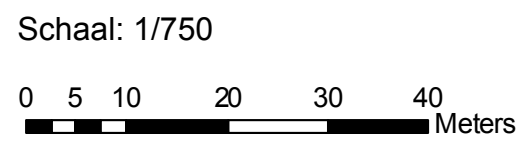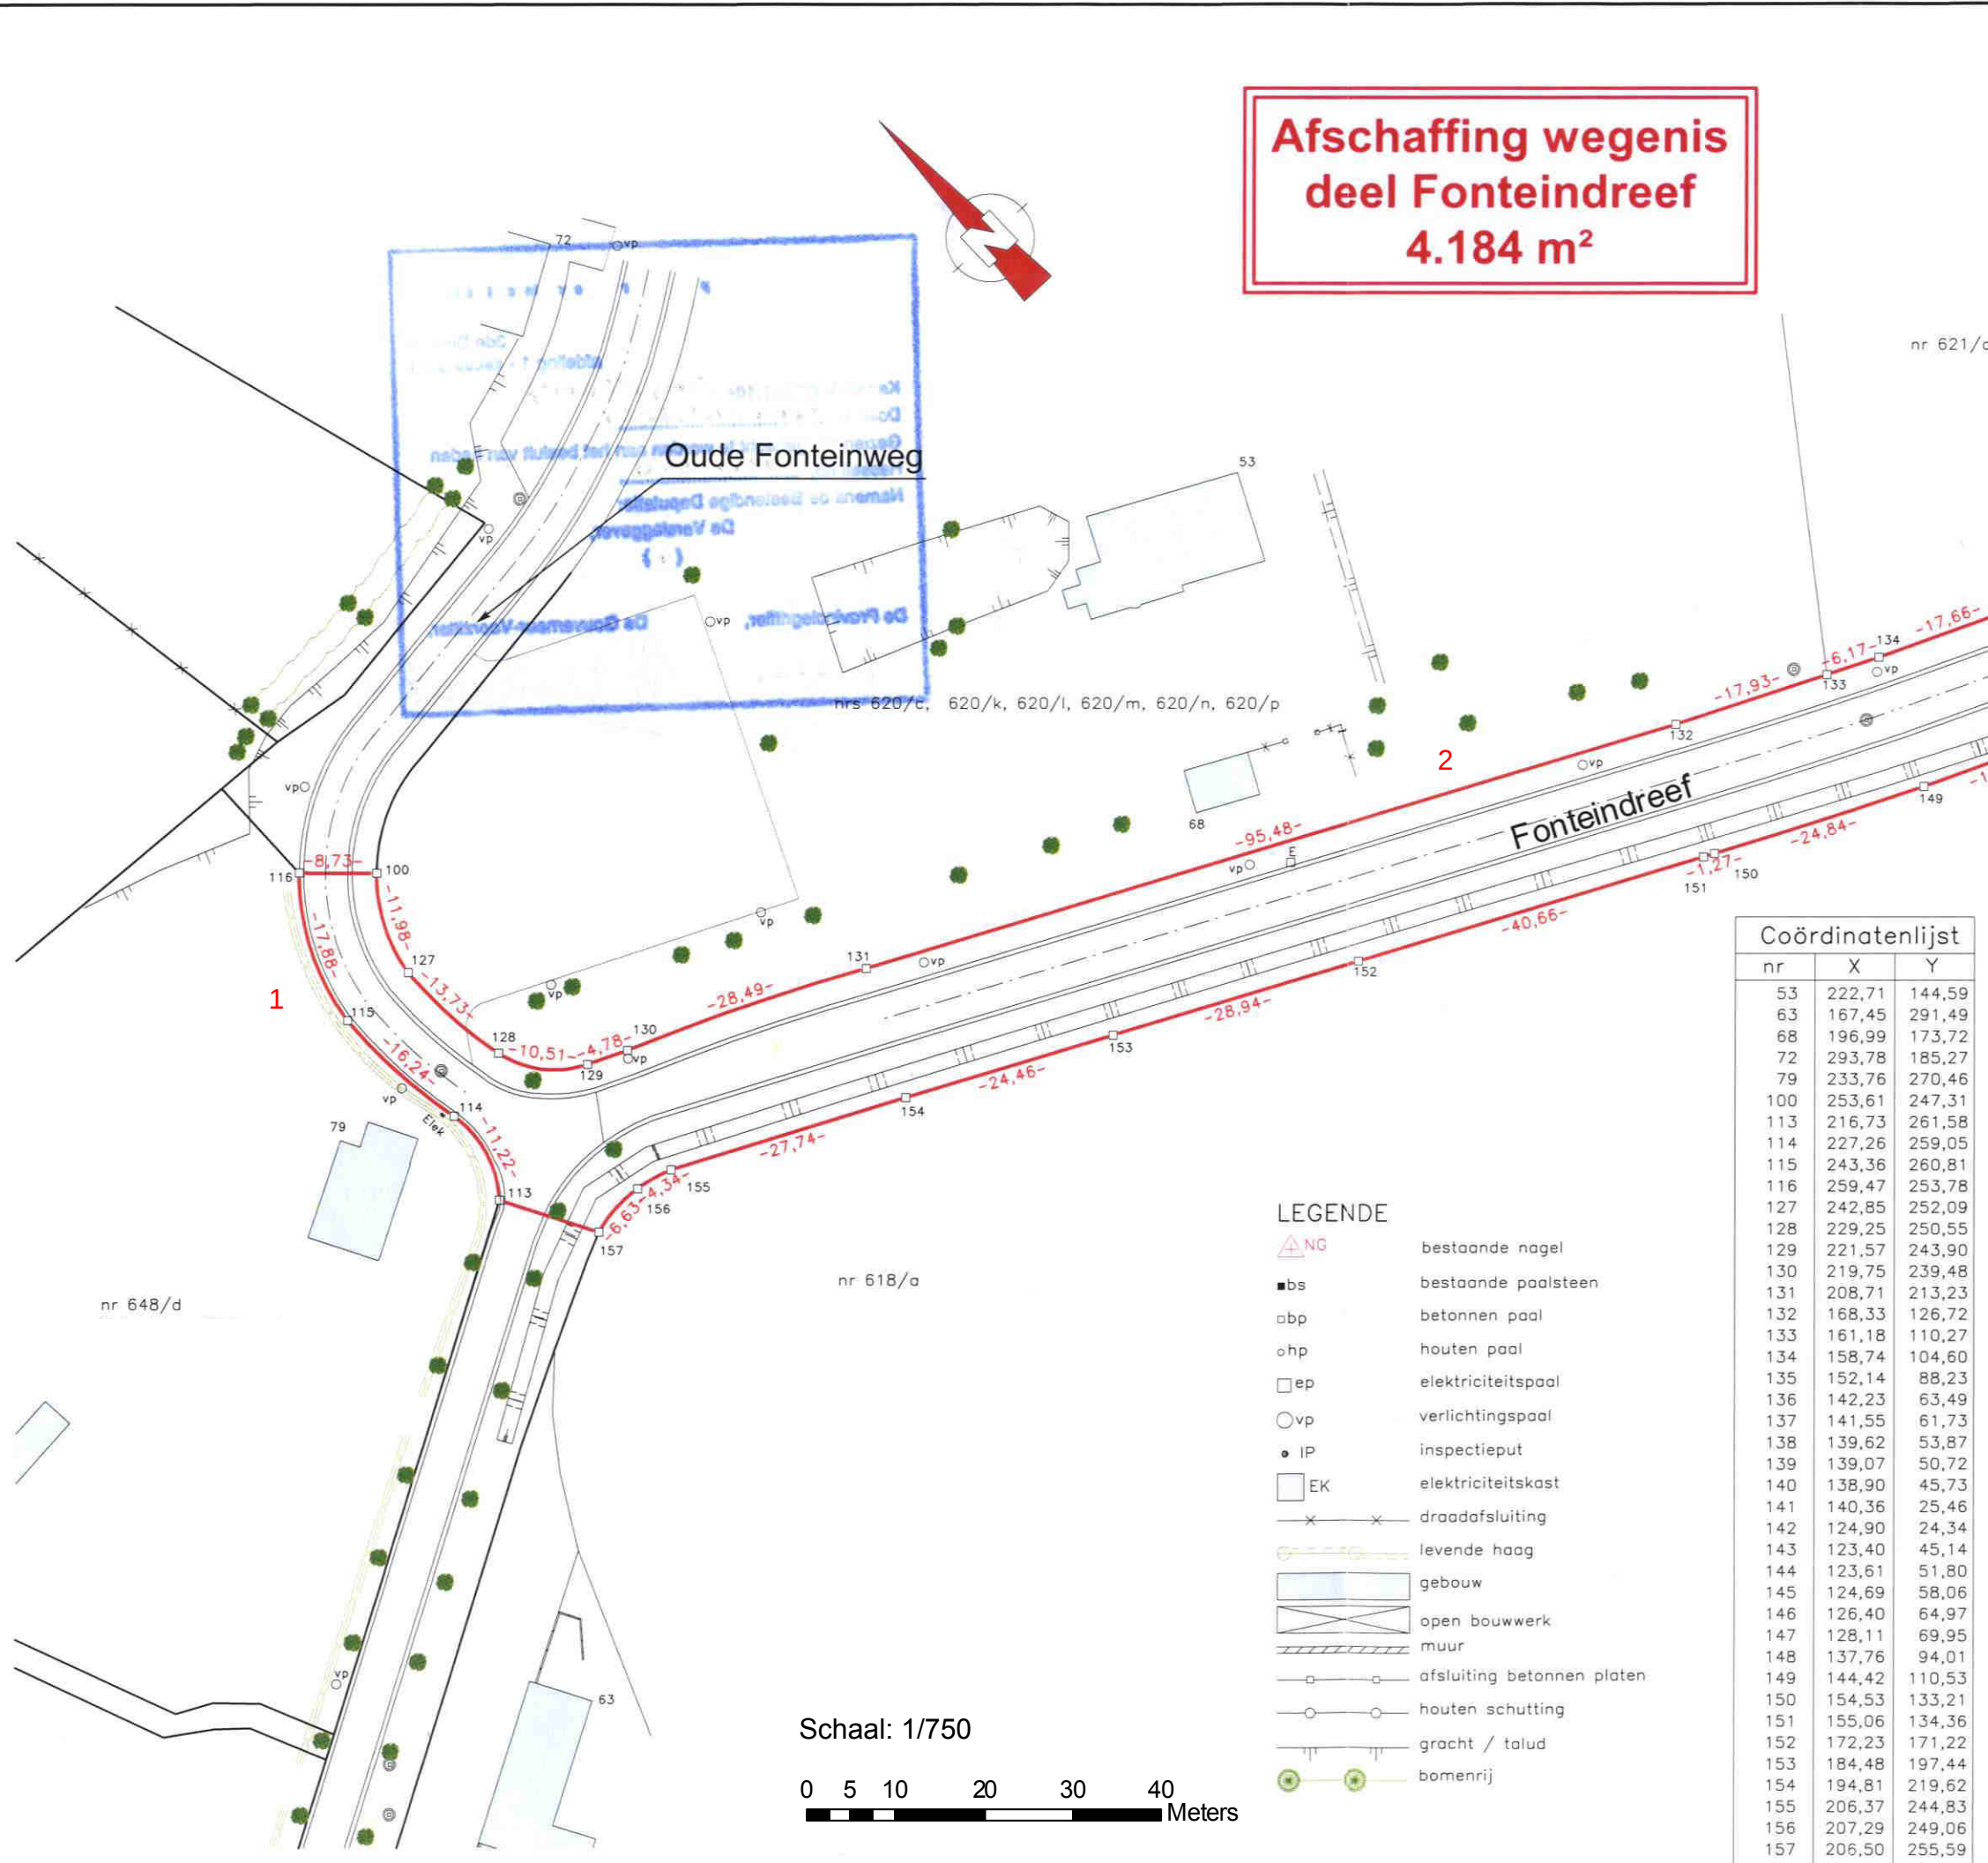

- LEGENDE**
- △ NG bestaande nagel
 - bs bestaande paalsteen
 - ▣ bnp betonnen paal
 - hnp houten paal
 - ep elektriciteitspaal
 - vp verlichtingspaal
 - IP inspectieput
 - EK elektriciteitskast
 - x — draadafsluiting
 - — — levende haag
 - ▭ gebouw
 - ▭ open bouwwerk
 - ▭ muur
 - □ — afsluiting betonnen platen
 - ○ — houten schutting
 - — — gracht / talud
 - — — bomenrij

Coördinatenlijst		
nr	X	Y
53	222,71	144,59
63	167,45	291,49
68	196,99	173,72
72	293,78	185,27
79	233,76	270,46
100	253,61	247,31
113	216,73	261,58
114	227,26	259,05
115	243,36	260,81
116	259,47	253,78
127	242,85	252,09
128	229,25	250,55
129	221,57	243,90
130	219,75	239,48
131	208,71	213,23
132	168,33	126,72
133	161,18	110,27
134	158,74	104,60
135	152,14	88,23
136	142,23	63,49
137	141,55	61,73
138	139,62	53,87
139	139,07	50,72
140	138,90	45,73
141	140,36	25,46
142	124,90	24,34
143	123,40	45,14
144	123,61	51,80
145	124,69	58,06
146	126,40	64,97
147	128,11	69,95
148	137,76	94,01
149	144,42	110,53
150	154,53	133,21
151	155,06	134,36
152	172,23	171,22
153	184,48	197,44
154	194,81	219,62
155	206,37	244,83
156	207,29	249,06
157	206,50	255,59

Provincie	Limburg
Gemeente	Tongeren
Afdeling	7
Deelgemeente	Tongeren
Sectie	A
Nummer	deel Fonteindreef

OPMETINGSPLAN

sch: 1/750	Dossiernr.: 2004095
Datum: 07 juni 2004	

Robert PALMANS
Beëdigd M.S.O.G.
Gezwooren Landmeter - Expert B.I.L.
Schatter van Onroerende Goederen

Ruth MOORS
Licentiaat Landmeetkunde
Beëdigd Landmeter - Expert

Landmeterskantoor PALMANS b.v.b.a.

Rode Kruislaan 58
3700 Tongeren
Tel. 012/23.65.89
Fax: 012/26.29.01
e-mail: landmeter.palmans@skynet.be

0 15 30 60 90 120 Meters

Schaal: 1/2500

