

L^a

De bestendige Deputatie

VAN DEN PROVINCIALEN RAAD VAN LIMBURG,

*9 bylagen
A plan.*

Gezien de beraadslaging van den gemeenteraad van

Veldwezelt dd. *26 september 1887*

*twee plan'aannemende voor het verbreed en het rechtmaaken
der wegen n^o 13 en 17, te afschaffen der
voetpaden n^o 67 en 68 en van een gedeelte
van den voetweg n^o 18;*

Gezien het plan en het proces-verbaal van onderzoek

*de commodo et incommodo waaruit blijkt dat er geen reclame
legen dit ontwerp zijn opgekomen
Gehoord het verslag van den *St. Ridder*
*de menten, lid onzer kollegie;**

Gezien de verslagen van den H. Arrondissents Com-
missaris en van den H. arrondissements Commissaris der
buurtwegen ;

Gezien de wet van den 20 Mei 1863 en artikel 76 der gemeentewet ;

~~Gehoord het verslag van den H.~~
~~lid van ons College;~~

Besluit :

De bovengemelde beraadslaging voor hetgeen betreft de aanneming des plans goed te keuren, en den aankoop in der minne der tot uitvoering van dit plan noodige gronden, toe te staan.

Het tegenwoordige zal door het schepencollege's zondags na deszelfs ontvangst afgekondigd worden, en, ingevolge de schikkingen der wet van den 20 mei 1863, gedurende acht dagen aangeplakt blijven.

Het bewijs der vervulling dezer formaliteit zal ons, na verloop van den bepaalden tijd voor het beroep, overgelegd worden.

Afschrift des tegenwoordigen zal, ter uitvoering, aan den H Arrondissements Commissaris van *Tongeren* verzonden worden.

In zitting, te Hasselt, den *3 Augusti* 1888 .

Waren tegenwoordig de HH. Burggraaf Goupy de Beauvolers, Gouverneur, Voorzitter ; Ridder de Menten, Slegers, Ridder de Borman, Gielen, Ridder de Corswarem en Stiels, leden, en Roelants provinciale Greffier, die de minuut geteekend hebben.

De provinciale Griffier,

De bestendige Députatie,

(get.) *R. Roelants* *(get.)* *P. de Menten*

Voor gelijkvormig afschrift

De provinciale Griffier,

W. Eick

Op Stiels

Échelle de 1 à 2.500.

N°4

Voie Vicinale. Commune de Veldwezelt.

Plan terrier, en triple expédition; a) Des superficies à acquiescer pour l'ouverture d'un nouveau chemin et l'élargissement du chemin numéroté Dixsept et c) Des parties des chemins et sentiers numérotés 18, 67 et 68 à céder aux propriétaires riverains, Dresse à Veldwezelt, le 24 septembre 1887, par le Commissaire, sous le sceau et arpenteur juré *Le Nélotte*

M. et approuvé;
Veldwezelt le 26 septembre 1887.

Le Conseil communal;
Le Bourgmestre;

Paul Lomil;
Schoutain;
G. M. J. J. J.

En pour être annexé à notre arrêté de ce jour
le 3 Août 1888
Les Députés permanents

Le Greffier provincial

W. H. de Collet

M. E. J. M. J. J.


Schaal: 1/2500

0 15 30 60 90 120 Meters

Commune de Veldwezelt. Village de Kessel.

Légende.

Les chiffres à l'encre bleue indiquent les numéros d'ordre du procès-verbal d'expertise;
Les chiffres à l'encre rouge, les numéros d'ordre des parcelles de l'Atlas du Chemin;
Et ceux, à l'encre noire, les numéros d'ordre des parcelles du plan cadastral.

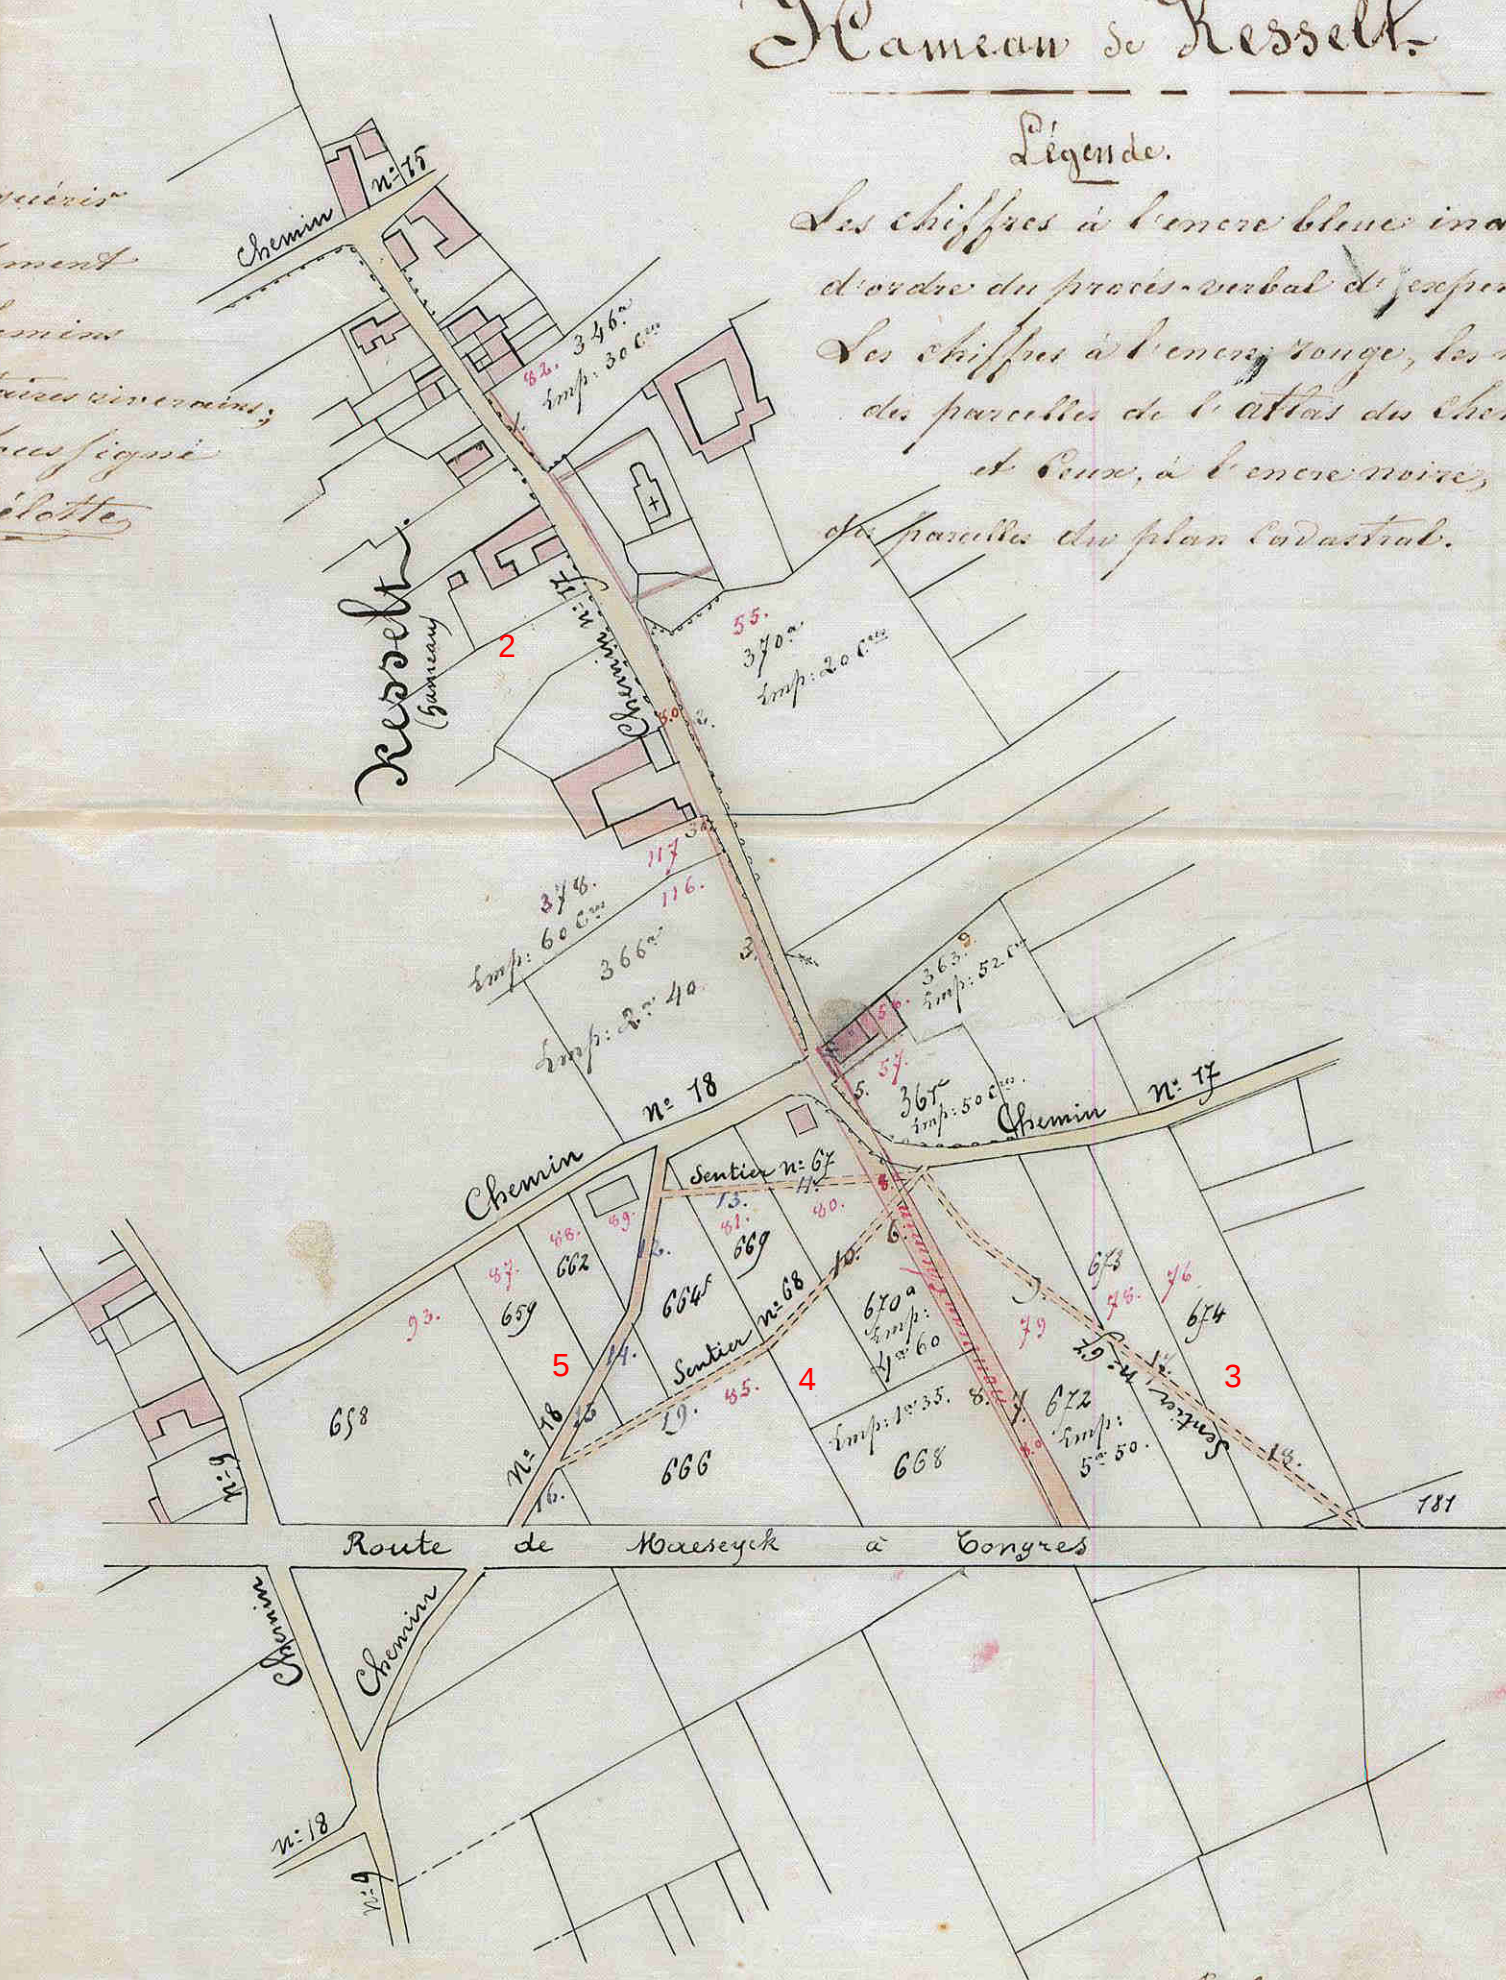

Schelle 1:2500