

A. 7204/3.

KONINKRIJK BELGIE.

Ministerie van Openbare Werken.

BOUDEWIJN, Koninklijke Prins,

die de grondwettelijke macht van
de Koning uitoefent,Aan allen, tegenwoordigen en
toekomenden, HEIL.

Gelet op de beslissing
van de Gemeenteraad van Zonhoven
(provincie Limburg) gedagtekend
21 Augustus 1950 waarbij een plan
wordt aangenomen voor de verleg-
ging ener sectie van de voetweg
nr. 130 aldaar;

Gelet op bedoeld plan,
waarop de nieuwe richting bij
middel ener gele tint en de let-
ters A.C. wordt aangegeven dit in
vervanging van de sectie A.B.;

Gelet op het getuigschrift
waaruit blijkt dat bedoeld plan
aan de formaliteiten van het bij
de wet voorgeschreven onderzoek
werd onderworpen;

Gelet op de stukken van dit
onderzoek;

Gelet op het advies van de
Bestendige Deputatie van de pro-
vincieraad van Limburg van 22
Januari 1951;

ROYAUME DE BELGIQUE.

Ministère des Travaux Publics.

BAUDOUIN, Prince Royal,

exerçant les pouvoirs constitu-
tionnels du Roi,A tous, présents et à venir,
SALUT.

Vu la délibération du
Conseil communal de Zonhoven
(province de Limbourg) du 21 août
1950 adoptant un plan général
d'alignement pour le déplacement
d'une partie du sentier n° 130,
sur le territoire de cette com-
mune;

Vu le plan dont il s'agit,
indiquant par une teinte jaune
et par les lettres A.C., la nou-
velle direction remplaçant celle
de la section A.B.;

Vu le certificat constatant
que ledit plan a été soumis aux
formalités d'enquête prescrites
par la loi;

Vu les pièces de cette en-
quête;

avis de la députation
Permanente du Conseil provincial
du Limbourg du 22 janvier 1951;

.../...

Gelet op de wet van 1 Februari 1844 op de politie der wegen, gewijzigd bij de wetten van 15 Augustus 1897, 28 Mei 1914 en 9 Augustus 1948;

Gelet op de gemeentewet, art. 76;

Op de voordracht van Onze Minister van Openbare Werken,

WIJ HEBBEN BESLOTEN EN WIJ BESLUITEN :

Artikel één. - De voormelde beslissing, alsmede het hierbijgevoegd plan, worden goedgekeurd.

Art. 2. - Onze Minister van Openbare Werken is belast met de uitvoering van dit besluit.

Gegeven te Brussel de 2-5-1951

BAUDOUIN.

VANWEGE DE KONINKLIJKE PRINS,

Voor de Minister van Openbare Werken met zending,
De Minister van Volksgezondheid en van het Gezin,

Vu la loi du 1er février 1844 sur la police de la voirie, modifiée par les lois des 15 août 1897, 28 mai 1914 et 9 août 1948;

Vu la loi communale, art. 76;

Sur la proposition de Notre Ministre des Travaux Publics,

NOUS AVONS ARRETE ET ARRETONS :

Article premier. - La délibération susmentionnée est approuvée, ainsi que le plan ci-annexé.

Art. 2. - Notre Ministre des Travaux Publics est chargé de l'exécution du présent arrêté.

Donné à Bruxelles le 2-5-1951

PAR LE PRINCE ROYAL,

Pour le Ministre des Travaux Publics en mission,
Le Ministre de la Santé Publique et de la Famille,

A. DE TAEYE.

VOOR EENSLUIDEND ARCHIEF
DE DIRECTEUR GENERAAL



4^e AFDELING.

Aanw^r N^r 7106/386

HASSELT,

ONDERWERP:

Zonhoven

DE BESTENDIGE DEPUTATIE

voetweg Nr. 130

VAN DE PROVINCIERAAD VAN LIMBURG,

Ged. herleiding

BIJLAGE

Gelet op de beraadslaging van de Gemeenteraad van ZONHOVEN, d.d. 21 Augustus 1950, waardoor een plan wordt aangenomen voor de herleiding ener sectie van de voetweg Nr.

130 van de Atlas der Buurtwegen van voornoemde gemeente:

Gelet op bedoeld plan, waarop de nieuwe richting bij middel ener gele tint en de letters A.C. wordt aangeduid, dit in vervanging der sectie A.B;

Gelet op het proces-verbaal van het onderzoek " de commodo et incommodo ", waaruit blijkt dat er tegen het onderhavig ontwerp geen bezwaren noch opmerkingen werden ingediend:

Gelet op het verslag van de Heer Hoofdingenieur-Directeur van de Provinciale Technische Dienst, d.d. 14 December 1950, Nr. 16990;

Gelet op het gunstig advies, uitgebracht door de Heer Directeur van het Bestuur van Stedebouw in Limburg, d.d. 9 Januari 1951, Nr. 1/204/2;

Gelet op de wet van 1 Februari 1844 alsmede op artikel 76-7° der Gemeentewet:

Gehoord het verslag van de Heer *Henrotte*, Lid van het College;

IS VAN GEVOELEN :

dat voormelde beraadslaging en het plan kunnen goedgekeurd worden.

Datum van opstelling: 15-1-1951.

Datum der afgifte { aan de H^r Afdelingsoverste: 15 d°
aan de H^r Griffier der Provincie: 16-
aan de H^r Gouverneur:
aan het Expeditiebureau :

Datum van verzending:

26 JAN 1951

2.0.2.

Aanwezig de Heren :

Gouverneur, Voorzitter; Gruyters, Boes,
Dr. Bollen, Henrotte, Nartus, Claessen,
Leden en Van Bockryck, Griffier der Provincie.
Hasselt, de 22 Januari 1951.

De Bestendige Deputatie,

De Griffier der Provincie,

De Verslaggever,

2 minuten

Handwritten signature

Handwritten signature

205

Handwritten notes in a box, including dates and names.

Gemeente Zonhoven

Uittreksel


uit de atlas der buurtwegen betreffende de vraag der
ta Zonhoven tot herleiding van voetpad N° 130, genaamd Eykenenpad, over hun perceel, gekadastreerd
Sectie B, nummer 433^a.

Huidige ligging volgens AB (in rode tint)

Ligging na herleiding volgens AC (in gele tint)

Schaal: 1/2500

0 15 30 60 90 120 Meters

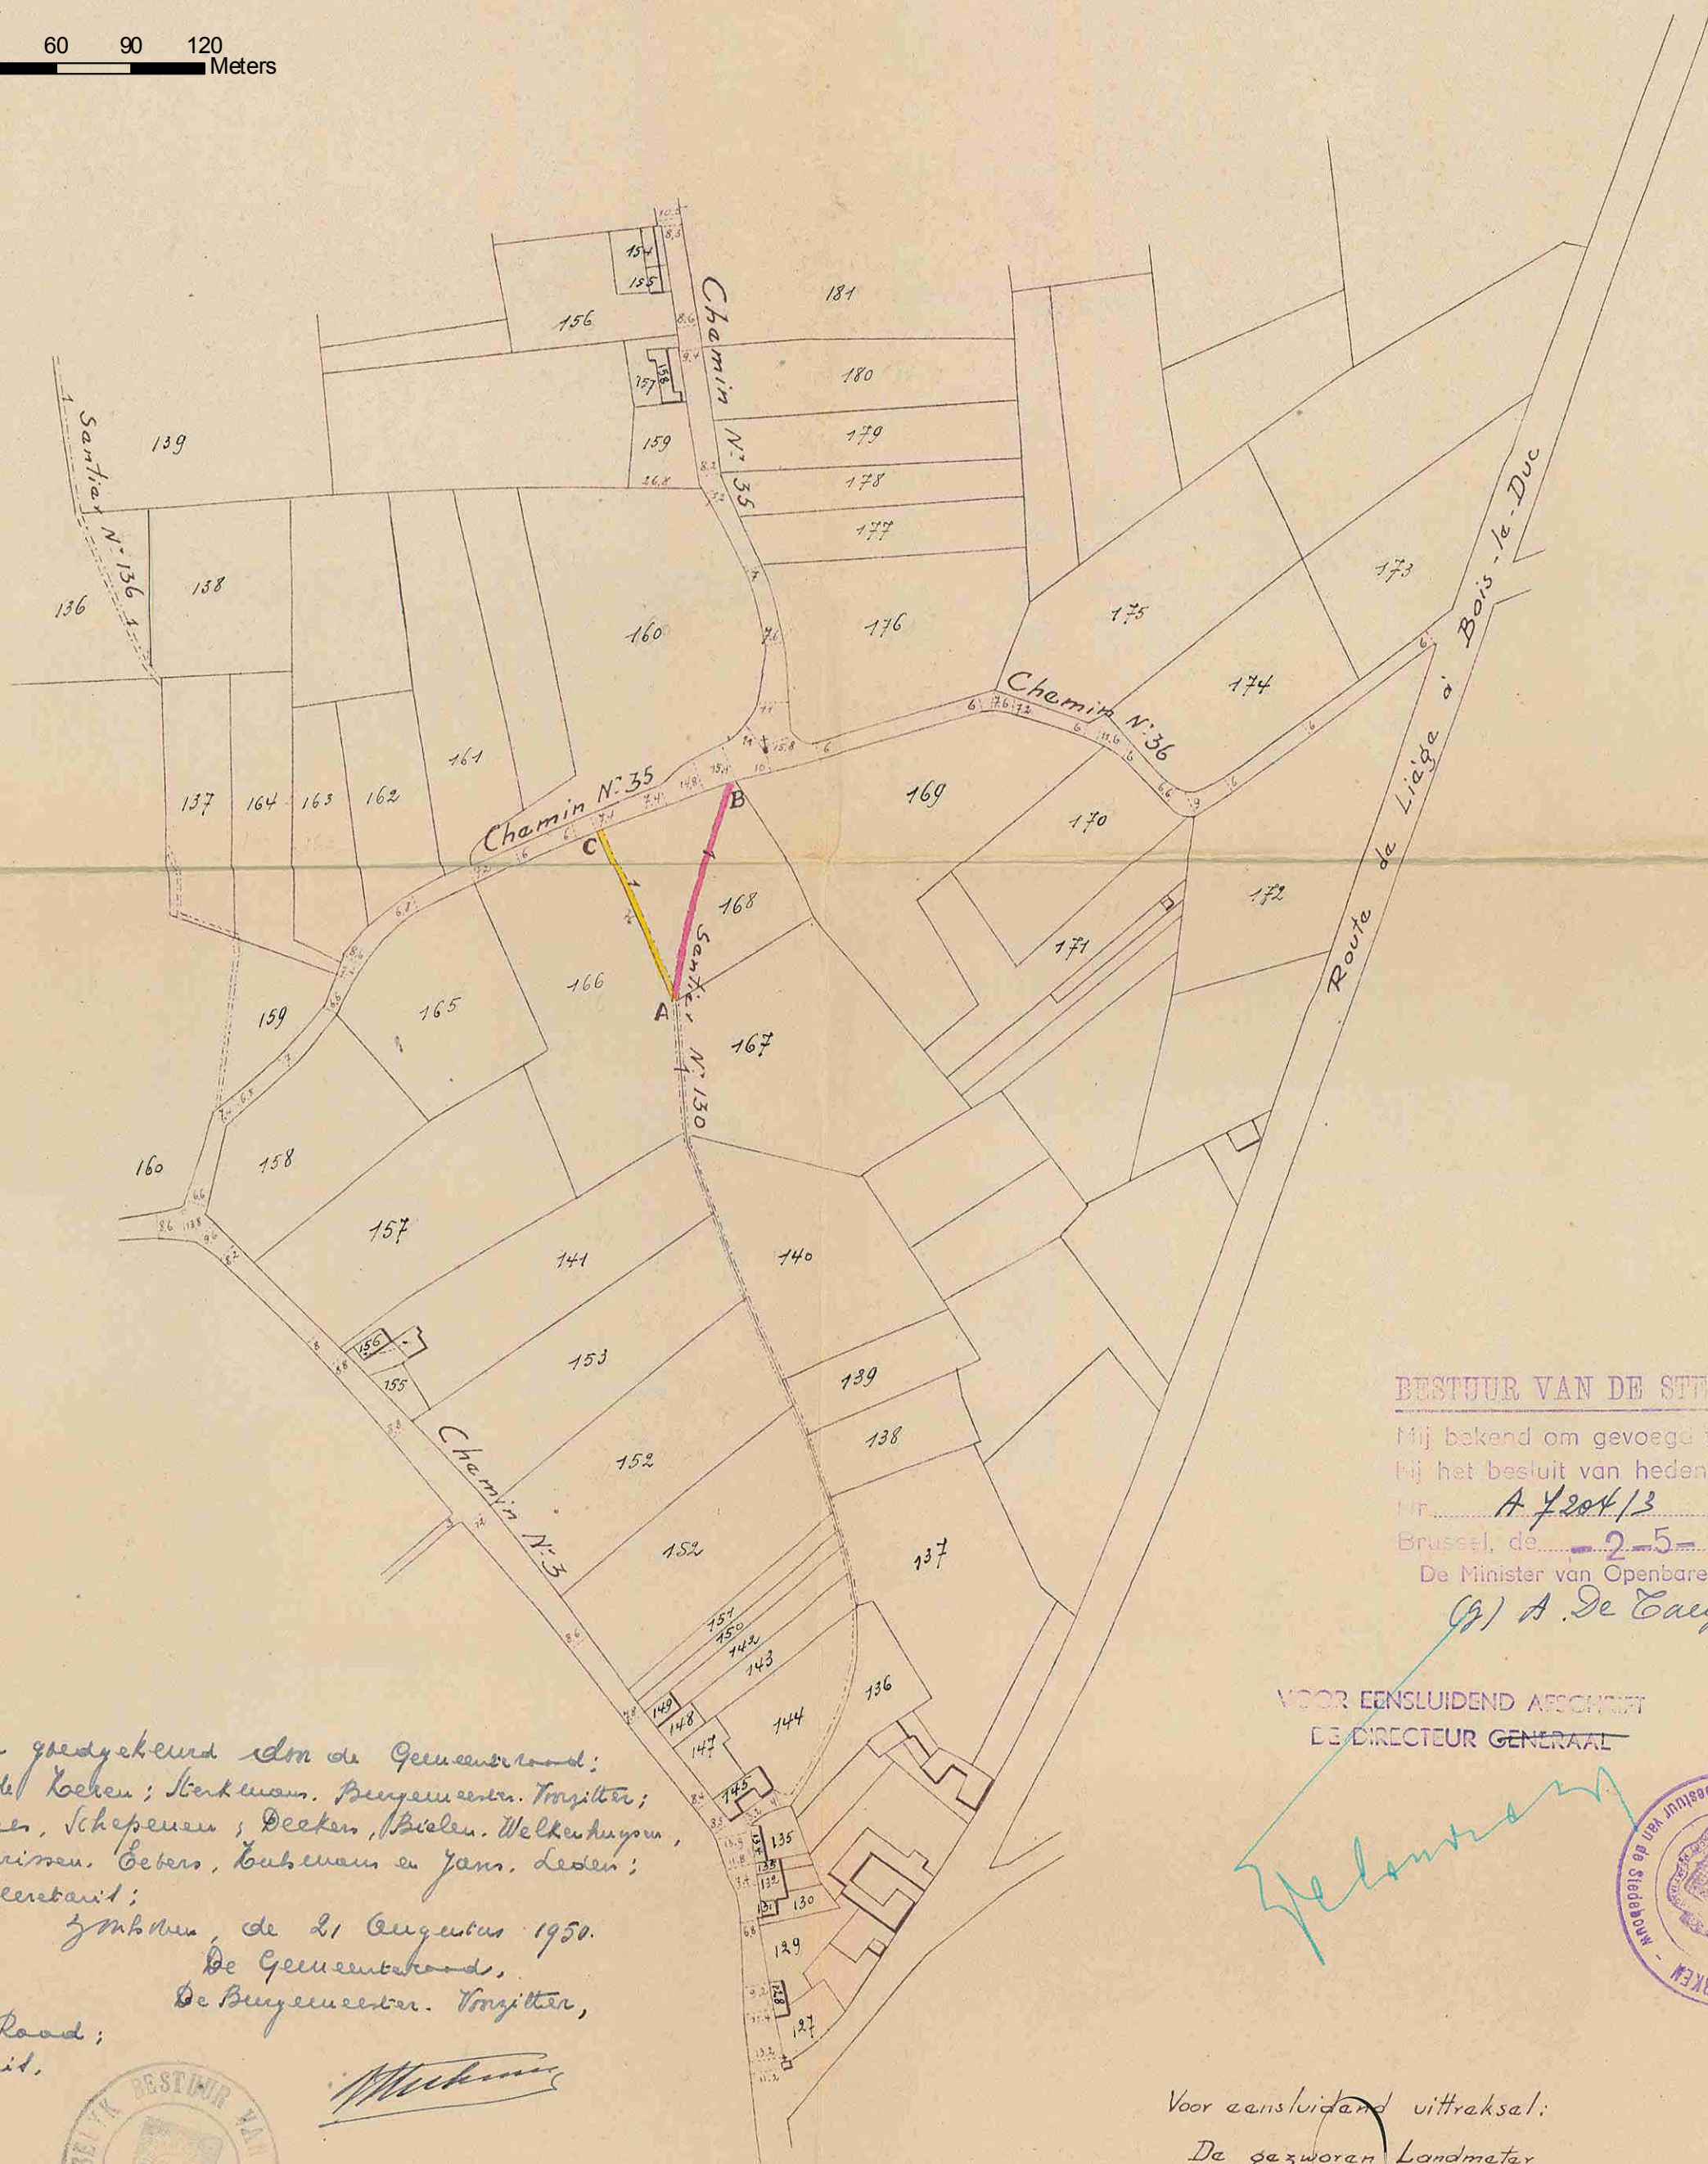

BESTUUR VAN DE STEDEN

Mij bekend om gevoegd te worden
Mij het besluit van heden:

Nr. A. 4204/13
Brussel, de 2-5-1951

De Minister van Openbare Werken, a.i.

(g) A. De Caeye

VOOR EENSLEIJDEND AFSCHRIJF
DE DIRECTEUR GENERAAL



Gezien en goedgekeurd door de Gemeenteraad:
Aanwezige: de Heeren; Stenmans, Burgemeester, Voorzitter;
Van der Veken, Schepenen; Deeken, Bieleu, Welkenhuysen,
Rulten, Jervinen, Gebers, Gubemans en Jans, Leden;
Jansen, Secretaris;

Zonhoven, de 21 Augustus 1950.

De Gemeenteraad,
De Burgemeester, Voorzitter,

Van wij de Raad;
De Secretaris,

J. L. Jansen



Voor aansluitend uittreksel:
De gezwoore Landmeter,

J. L. Jansen