

Provinciaal Bestuur

VAN LIMBURG.

2^e Afdeling.

Aanw. N^o 738 L. I²

BUURTWEGEN.

VERBETERING.

GOEDKEURING VAN PLANS

4 bylagen
1 plan.

De bestendige Deputatie,

Gezien de beraadslaging van de gemeenteraad van Beek

dd. 10 juli 1869

een plan aannemende voor

het verenggen van
den buurtweg n^o 1, genaamd
Boekholterstraat

Gezien het plan en het proces-verbaal van onderzoek de
commodo et incommodo waaruit blijkt dat

tegen dit
ontwerp geene reclame
gedaan zijn;

Gezien de verslagen van den H. Arrondissements Commis-
saris en van den H. arrondissements Commissaris der buurt-
wegen;

Gezien de wet van den 20 mei 1863 en artikel 76 der gemeentewet ;

Besluit :

De bovengemelde beraadslaging — voor hetgeen betreft de aanneming des plans goed te keuren en den aankoop in der minne der tot uitvoering van dit plan noodige gronden, toe te staan.

Het tegenwoordige zal door het schepencollegie 's zondags na deszelfs ontvangst afgekondigd worden, en, ingevolge de schikkingen der wet van den 20 mei 1863, gedurende acht dagen aangeplakt blijven.

Het bewijs der vervulling dezer formaliteit zal ons, na verloop van den bepaalden tijd voor het beroep, overgelegd worden.

Afschrift des tegenwoordigen zal, ter uitvoering, aan den H. Arrondissements Commissaris van *Hasselt-Musyeck* verzonden worden.

In zitting, te Hasselt, den

22 augustus 1870.

De provinciale Griffier,

De bestendige Deputatie,

Voor gelijkvormig afschrift :

De provinciale Griffier,

W. de Meester
A. de Meester
A. de Meester
A. de Meester

Minuut

Gezien het tegenwoordig
plan om geheel te worden
aan ons besluit van heden d. 8.

Haarlem, den 22 augustus 1879.
De Bestuurder Deputatie.

De provinciale fuffet,

M. Roelant

recever
Wardem


A. H. de Koning

Ed. Kromm

J. de Koning

M. J. de Koning


D'une partie du chemin N^o 1 de
~~SITUÉE SOUS LA COMMUNE~~
 de Beeck, à proposer à la vente.

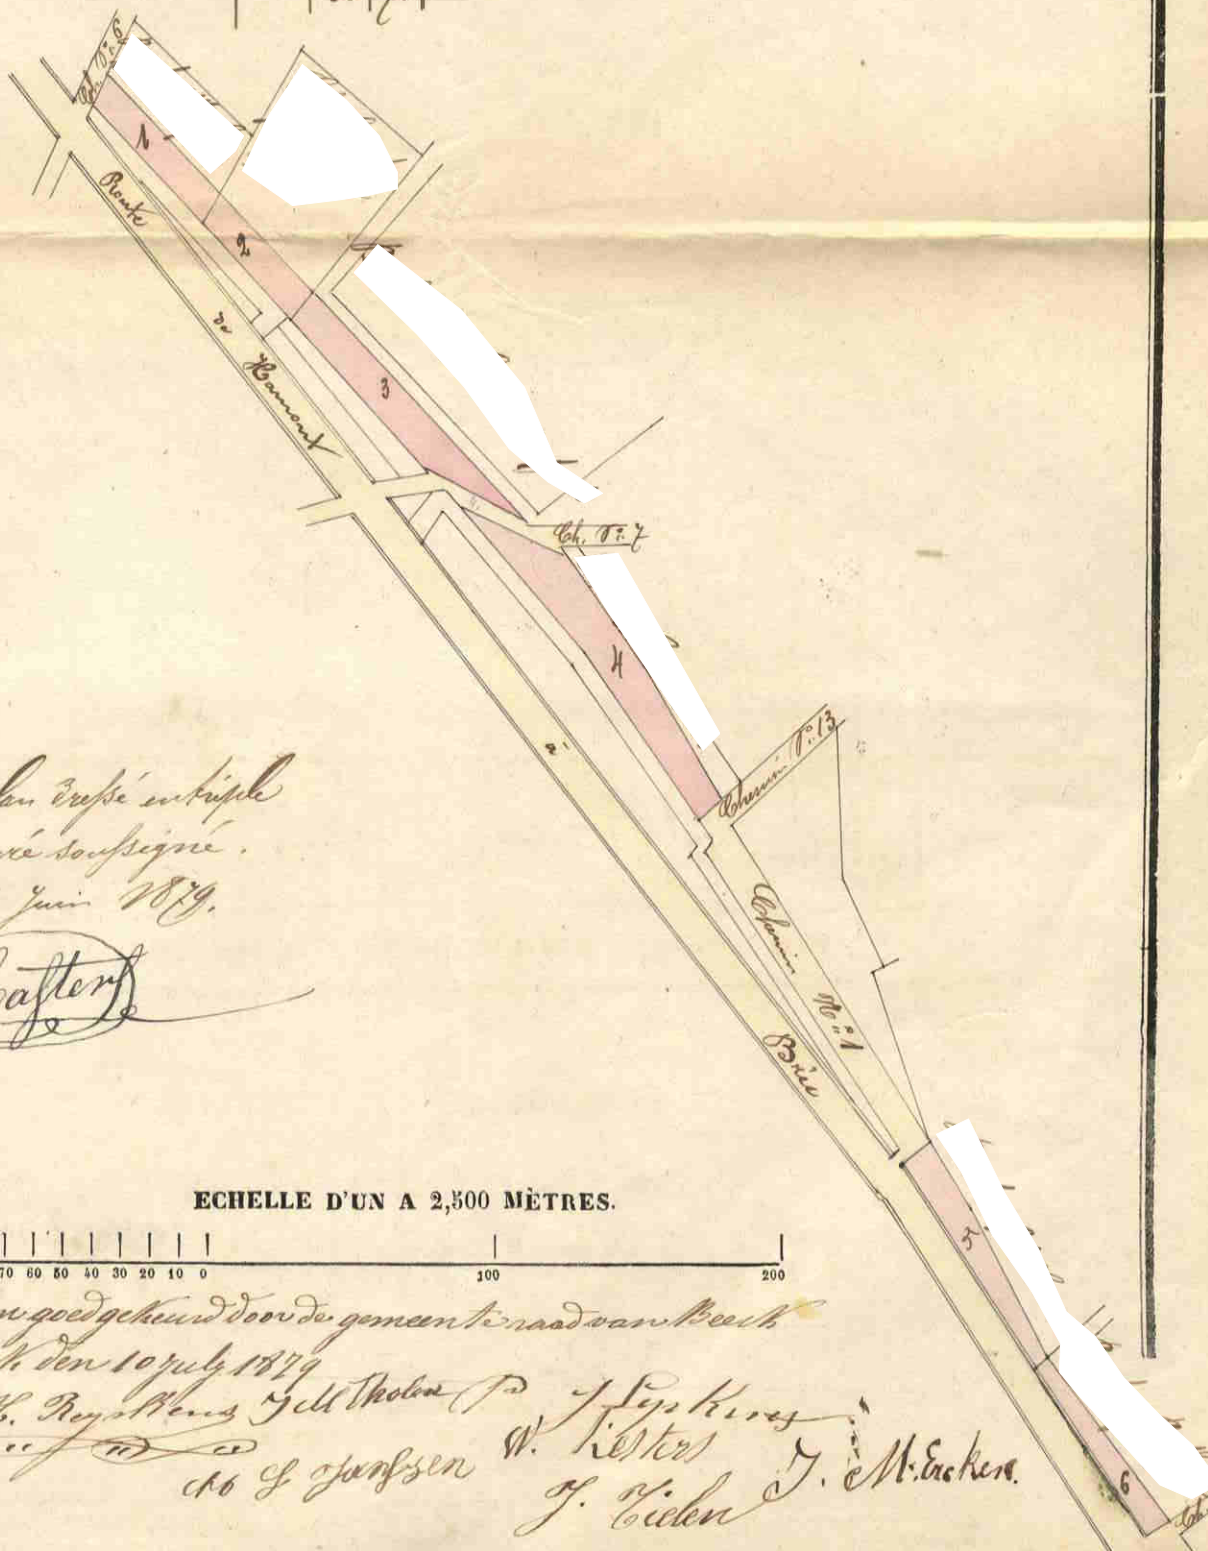[illegible]

Le présent plan dressé et vérifié
par l'arpenteur juré soussigné,
à Beech, le 4 juin 1829.

Glaster

ECHELLE D'UN A 2,500 MÈTRES.

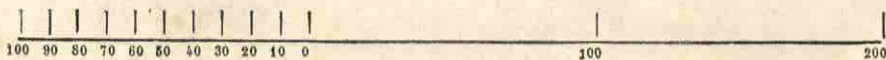

Gezien conforme en goedgekeurd door de gemeenteraad van Breeh
te Breeh den 10 July 1879

Ge. Beck den 10. Juli 1879

Ober. Bevel
 Dr. Secretaris
 H. H. W. Braekens
 H. Reggelenz Geld Tholen
 " " " " " " " " " " " "
 " " " " " " " " " " " "
 no L. Janssen
 J. H. Kiers
 W. Kiers
 J. v. Liden
 J. M. Eickens