

N^o 7106

MINUUT

Bijlagen

waarvan $\frac{1}{2}$ plan



De bestendige Deputatie

VAN DEN PROVINCIALEN RAAD VAN LIMBURG

Gezien de beraadslaging van den gemeenteraad van

Rijen

dd. *3 Mei 1922*

een plan aannemende voor

de verbue-

ding en de rechtmaking der landbouwe-
gen n^o 5-25 en 60;

Gezien het plan der ligging;

Gezien het proces-verbaal van onderzoek *de commodo et incommodo*

waaruit blijkt dat

tegen dit ontwerp geen enkel

bewaar ingebracht werd;

Gezien het advies van den Arrondissements-Commissaris;

Gezien het verslag van den H. Hoofd-Ingenieur Bestuurder van den tech-

nischen dienst der provincie, dd.

15 September 1922 n^o *84378;*

4 Mei 1922

Gehoord het verslag van den H. *Hayer*
lid van ~~het~~ *de* Collegie;

Gezien de wet van den 10 April 1841 gewijzigd door die van den 20 Mei 1863 en artikel 76 der gemeentewet;

BESLUIT:

De bovengemelde beraadslaging voor hetgeen betreft de aanneming des plans goed te keuren, en den aankoop in der minne der tot uitvoering van dit plan noodige gronden alsook den afstand der beschikbare gedeelten weg aan de aangrenzende eigenaren gelijkvormig art. 29 der wet van 10 April 1841, toe te staan.

Het tegenwoordig besluit zal door het schepencollegie 's Zondags na deszelfs ontvangst afgekondigd worden, en ingevolge de schikkingen der wet van den 20 Mei 1863, gedurende acht dagen aangeplakt blijven.

Het bewijs der vervulling dezer formaliteit zal ons, na verloop van den
bepaalden tijd voor het beroep bij den koning, overgelegd worden.

Deze beroepen zullen desgevallend *aan den H. Gouverneur der provincie* moeten toekomen binnen de vijftien dagen die de aanplakking volgen.

Afschrift des tegenwoordigen zal, ter uitvoering aan den H. Arrondissements-Commissaris van *Conjeren* verzonden worden.

Dergelijk afschrift zal tot naricht aan den H. ~~Hoofd-Ingenieur~~ Bestuurder van den technischen dienst der provincie te Hasselt, overgezonden worden.

In zitting, te Hasselt, den *21 September* 19*22*.

Waren tegenwoordig: de HH. *Gouverneur* Voorzitter; ~~Baron de Borman,~~
Gielen, Moors, ~~Van Hamont,~~ *Palmer,* *Roelants,* *Griffier,*
Griffier.

Aminullee
De Griffier der provincie,

De bestendige Deputatie,

3
De Verslaggever,

Gemeente Bilzen


Weg N° 5 - 60-25

Innemingsplan


Schaal: 1/500

0 2.5 5 10 15 20 Meters

Sie H.

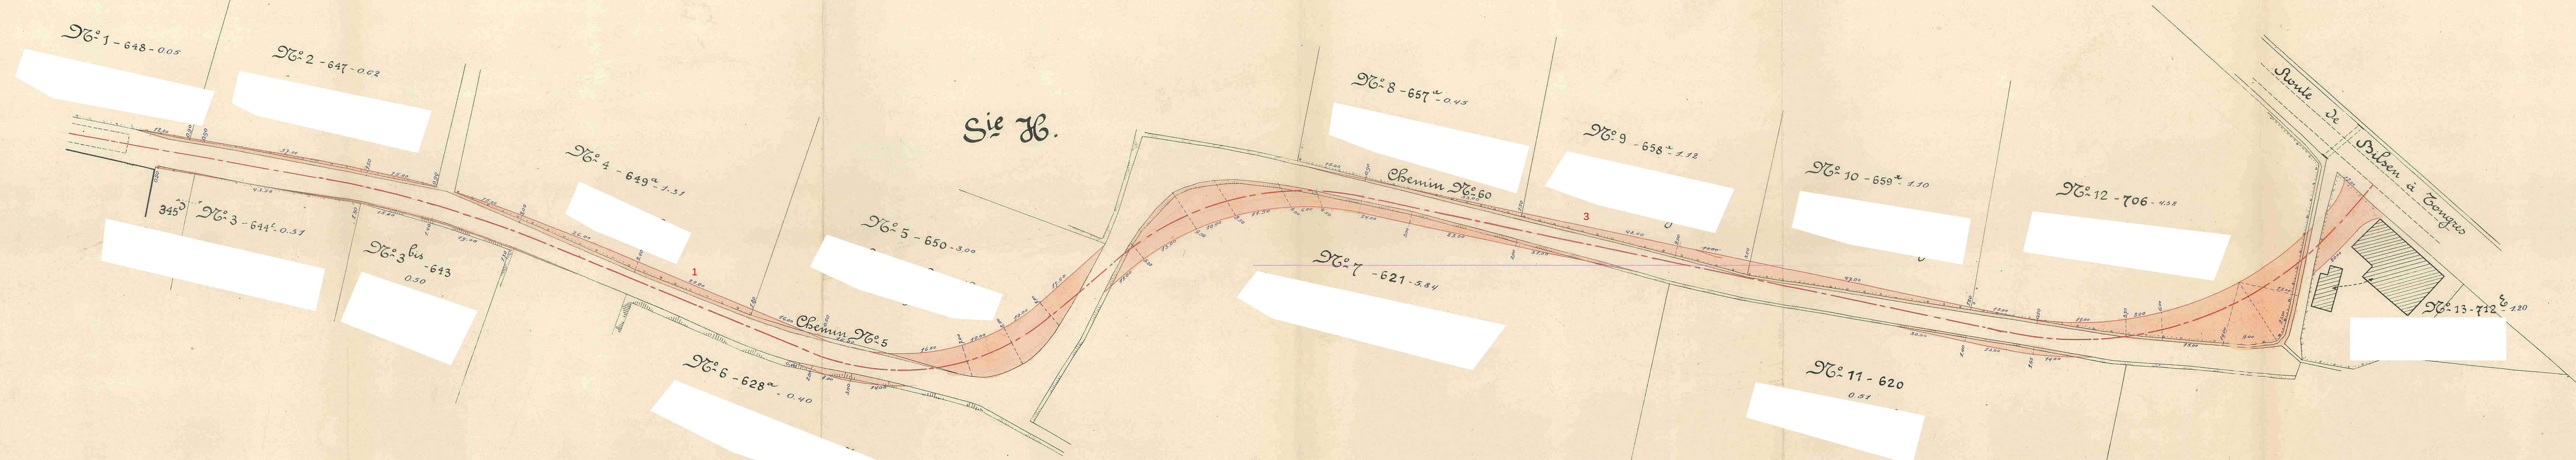

Sie H.

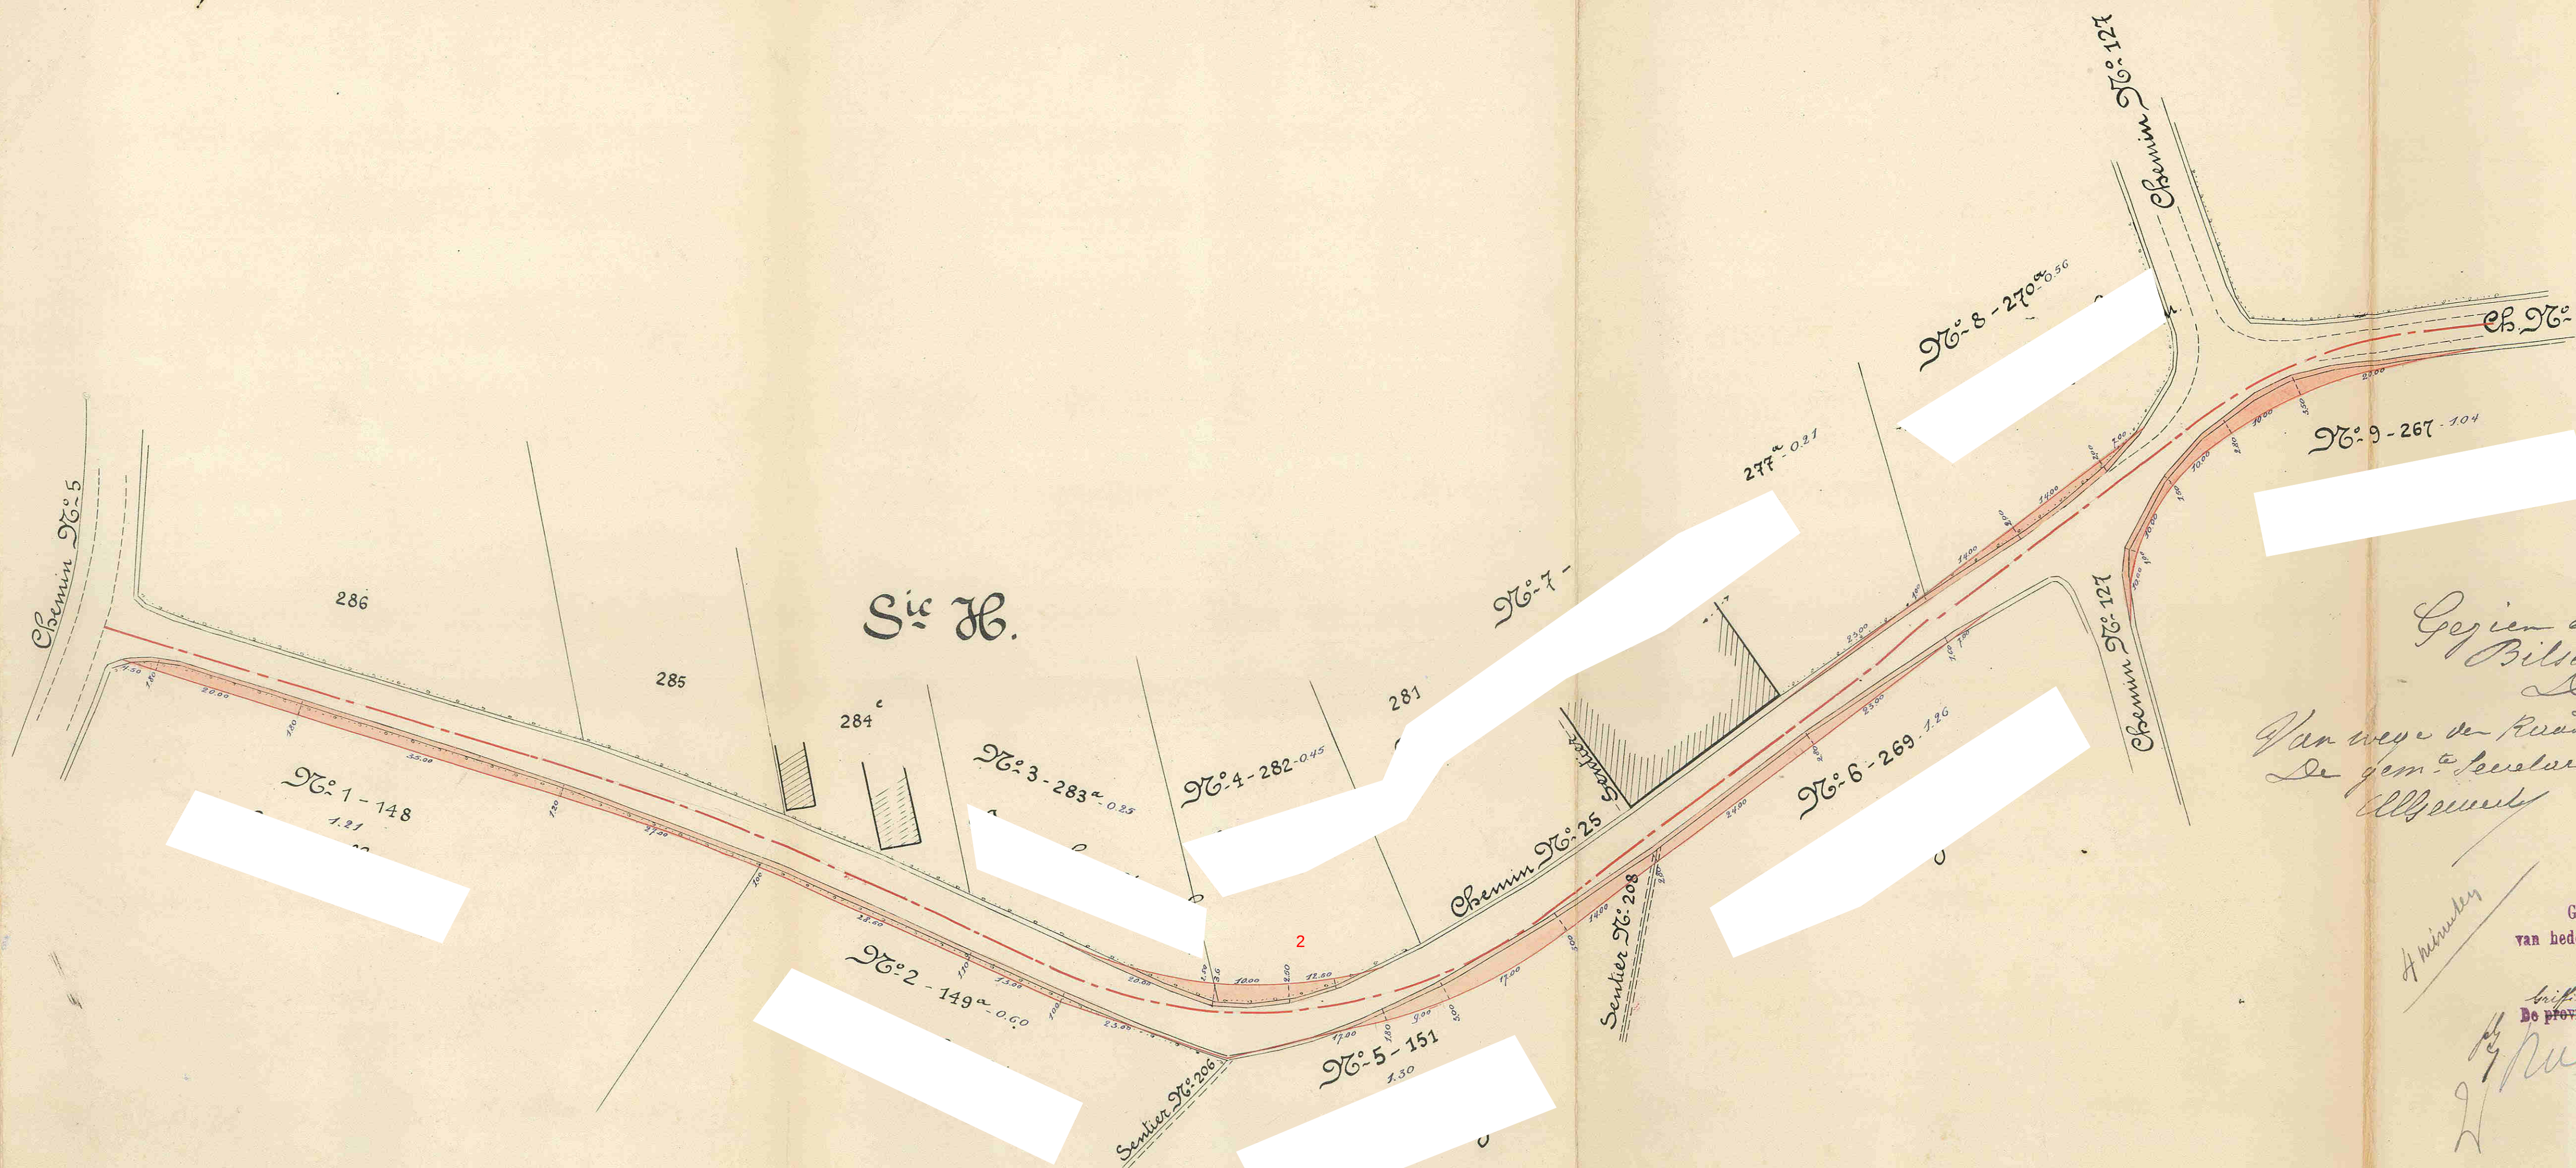

Gesien en goedgekeurd
Bilzen den 3 mei 1922
De Gemeenteraad
Van wege de Pres. De Burgemeester Goyens
De gem. Secretaris
Elffers

Gesien om gehecht te worden aan ons besluit
van heden, n° 71042, 1495 26 SEPT 1922
Bilzen, den 26 September 1922.
De Bestendige Deputatie,
De provinciale Griffier,
De Verslaggever,
De Provinciale Griffier,
De Verslaggever,