



p r o v i n c i e Limburg

3de Directie Infrastructuur, Ruimtelijke Ordening, Milieu, Natuur en Huisvesting

De Bestendige Deputatie van de Provincieraad van Limburg

Afdeling 3.1 Infrastructuur

Gelet op het besluit van de gemeenteraad van Genk dd. 20-02-1997 houdende het voorstel tot afschaffing van de buurtwegen nrs. 46 en 43 aangeduid in rode kleur op het aan dit besluit gehechte uittreksel uit de atlas van de buurtwegen en te verleggen naar het tracé van de nieuw ontworpen wegenis van de verkaveling Gierenshof, zoals aangegeven op het plan van landmeterskantoor Houben, dossier 94/1945/1;

Gelet op de wet van 10 april 1841 over de buurtwegen, inzonderheid artikel 28;

Overwegende dat tijdens het openbaar onderzoek van 16-12-1996 tot 30-12-1996 geen bezwaren of opmerkingen werden ingediend;

Gelet op het onderzoek door de sectie 3.1.2 - wegen;

Gelet op de voorgelegde plannen :

- uittreksel uit de atlas der buurtwegen
- uittreksel uit het kadasterplan
- uittreksel uit de staffkaart
- opmetingsplan van landmeterskantoor Houben dossier 94/1945/1;

Gehoord het verslag van J.P. LAVIGNE, lid van het College;

Besluit:

Artikel 1.- De buurtwegen nrs. 46 en 43 aangeduid in in rode kleur op het uittreksel uit de atlas van de buurtwegen ZIJN AFGESCHAFT EN ONTTROKKEN AAN HET OPENBAAR DOMEIN en worden verlegd naar het tracé van de nieuw ontworpen wegenis van de verkaveling Gierenshof, zoals aangegeven op het plan van landmeterskantoor Houben, dossier 94/1945/1.

Artikel 2.- Overeenkomstig artikel 29 van de wet van 10 april 1841 over de buurtwegen kan de gemeenteraad, na schatting door een deskundige, beslissen tot verkoop van de aan het openbaar domein onttrokken gronden, of tot het vorderen, vanwege de eigenaars van de gronden, van de meerwaarde die voor hen ontstaat ten gevolge van deze afschaffing en onttrekking aan het openbaar domein.

Kenmerk
023.01.10/709
Dossier
841.1/110.16.01
Bijlagen

Artikel 3.- Overeenkomstig artikel 28, derde lid van de bovenvermelde wet over de buurtwegen is het College van Burgemeester en Schepenen belast met de bekendmaking van dit besluit.

De gemeente en de belanghebbende derden kunnen, binnen 15 dagen te rekenen vanaf de eerste dag van de bekendmaking, een beroep instellen tegen dit besluit. Het beroep moet worden gericht aan de Gouverneur van de provincie Limburg, die het beroepschrift en het volledig dossier voor verder gevolg zal doorzenden aan de gemeenschapsminister van Openbare Werken, Ruimtelijke Ordening en Binnenlandse Aangelegenheden, Galileilaan 5, bus 4 te 1030 Brussel.

Door het indienen van een beroep wordt onderhavige beslissing opgeschort.

Artikel 4.- Het kadasterplan, het uittreksel uit de atlas van de buurtwegen, situatieplan en het opmetingsplan worden als een integrerend deel gehecht aan dit besluit.

Artikel 5.- Deze beslissing tot verlegging van bovenvermelde buurtweg ontheft de aanvrager niet tot het bekomen van alle andere vereiste toelatingen en vergunningen, inzonderheid de bouwvergunning. Indien een vereiste toelating of vergunning wordt geweigerd, dan zal de aanvrager de voortijdige gerealiseerde verlegging op zijn kosten ongedaan maken volgens de aanwijzingen van de sectie 3.1.2 - wegen.

Artikel 6.- Dit besluit wordt ter kennisneming gestuurd aan het College van Burgemeester en Schepenen van de gemeente Genk.

Aanwezig: Gouverneur-Voorzitter; Dufaux, Schiepers, mevrouw Brepoels, Sleyden, Lavigne, Vrijs, Leden; Martens, Provinciegriffier

Hasselt, 5 juni 1997

De Verslaggever,
(2)


De Provinciegriffier,


Nota : 1
Minuut : 2
Afschriften : 2 x 1 besluit

De Gouverneur-Voorzitter,



Kenmerk
023.01.10/709
Dossier
841.1/110.16.01
Bijlagen

3de Directie
afdeling 3.1

Kenmerk 023.01.101709

Dossier 24111101601

Gezien om g e n t l i c h t te worden aan het besluit van heden

Hasselt dd. 5 juni 1997

Namens de Bestendige Deputatie:


De verslaggever,
get. J.P. Lavigne

De Provinciegriffier,
get. Marc Martens


De Gouverneur-Voorzitter,
get. Hilde Houben-Bertrand

VOOR EENSLEUDEND AFSCHRIJFT

Namens de provinciegriffier:

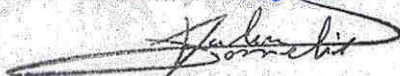

ir. Valère Cornelis
inspecteur-generaal

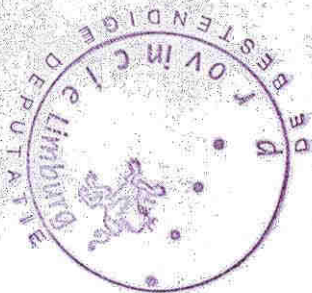


Provincie LIMBURG
Gemeente GENK
2de Afdeling Sectie A nrs. 477f, 478d, 478g, 479k,
481b, 482e, 489a, 508c.
deel van de buurtweg nr.43,
en zonder nummer.


Eigendom van partikulieren: 42a 73ca
Eigendom van de gemeente Genk: 4a 19ca

VERKADELING "GIERENSHOF"


Gedeelte af te schaffen
buurtwegen nrs. 43 en 46

Het college van burgemeester en schepenen heeft dat tegenwoordig plan op het gemeentehuis
ter inzage werd neergelegd van 16 december 1996 tot en met 30 december 1996

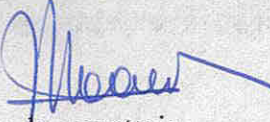 Namens het college
bij bevel: de secretaris
R. HAECK

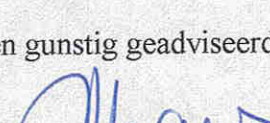 de voorzitter
J. GABRIELS

Gezien en gunstig geadviseerd door de gemeenteraad van Genk in zijn vergadering van 20 februari
1997

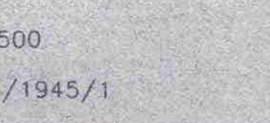
 Namens de raad
bij bevel: de secretaris
R. HAECK


Opgemaakt te Genk op 07-01-1996 door de
beëdigde landmeter-meetekundige schitter O.G.

Schaal: 1/2500
Dossier: 94/1945/1
Landmeterskantoor HOUBEN Bochtlaan 32, 3600 GENK tel. 089/35 23 34

Legende

- A B ontworpen raailijn
bestaande raailijn
1 2 aslijn
bomen
bestaande bebouwing
in te nemen gronden
gronden af te staan
af te schaffen buurtweg nr. 43

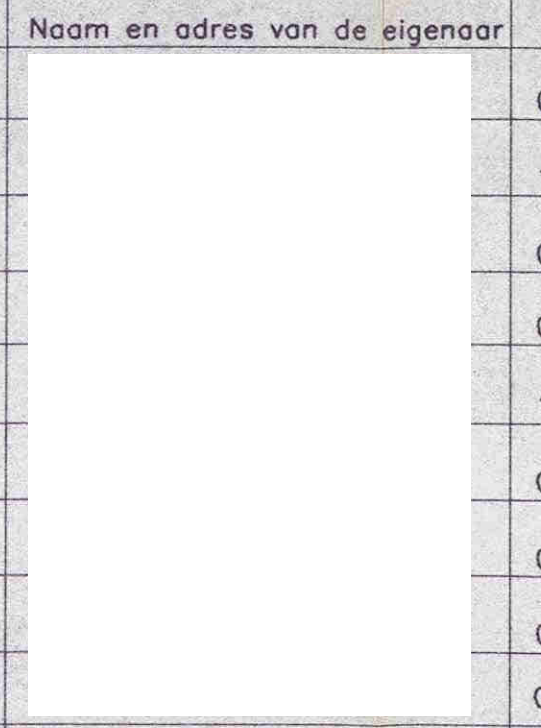
LIJST DER IN TE NEMEN EN AF TE STANE GRONDEN						
Vlg.nr.	Plaatsnaam	Kad. nummer	Aard eigendom	Oppervl.	Naam en adres van de eigenaar	Af te staan
1	Het Blooksken	A 508c	Weiland	20a 76ca		03a 69ca
2	Het Blooksken	A 489a	Weiland	78a 40ca		10a 74ca
3	Gierens hof	A 477f	Weiland	26a 90ca		00a 53ca
4	Gierens hof	A 478d	Weiland	16a 70ca		01a 29ca
5	Gierens hof	A 482e	Weiland	63a 80ca		18a 30ca
6	Gierens hof	A 478g	Weiland	13a 40ca		00a 05ca
7	Gierens hof	A 481b	Weiland	46a 15ca		05a 18ca
8	Gierens hof	A 479k	Weiland	09a 65ca		02a 87ca
9	Winterslag het Gehucht	A 484b	Braakgrond	21a 75ca		00a 08ca
10	Buurtweg nr. 43	zonder nr.	Braakgrond		Gemeente GENK	3a 18ca
11	Huisbampstraat	zonder nr.	Wegoverschot		Gemeente GENK	1a 01ca

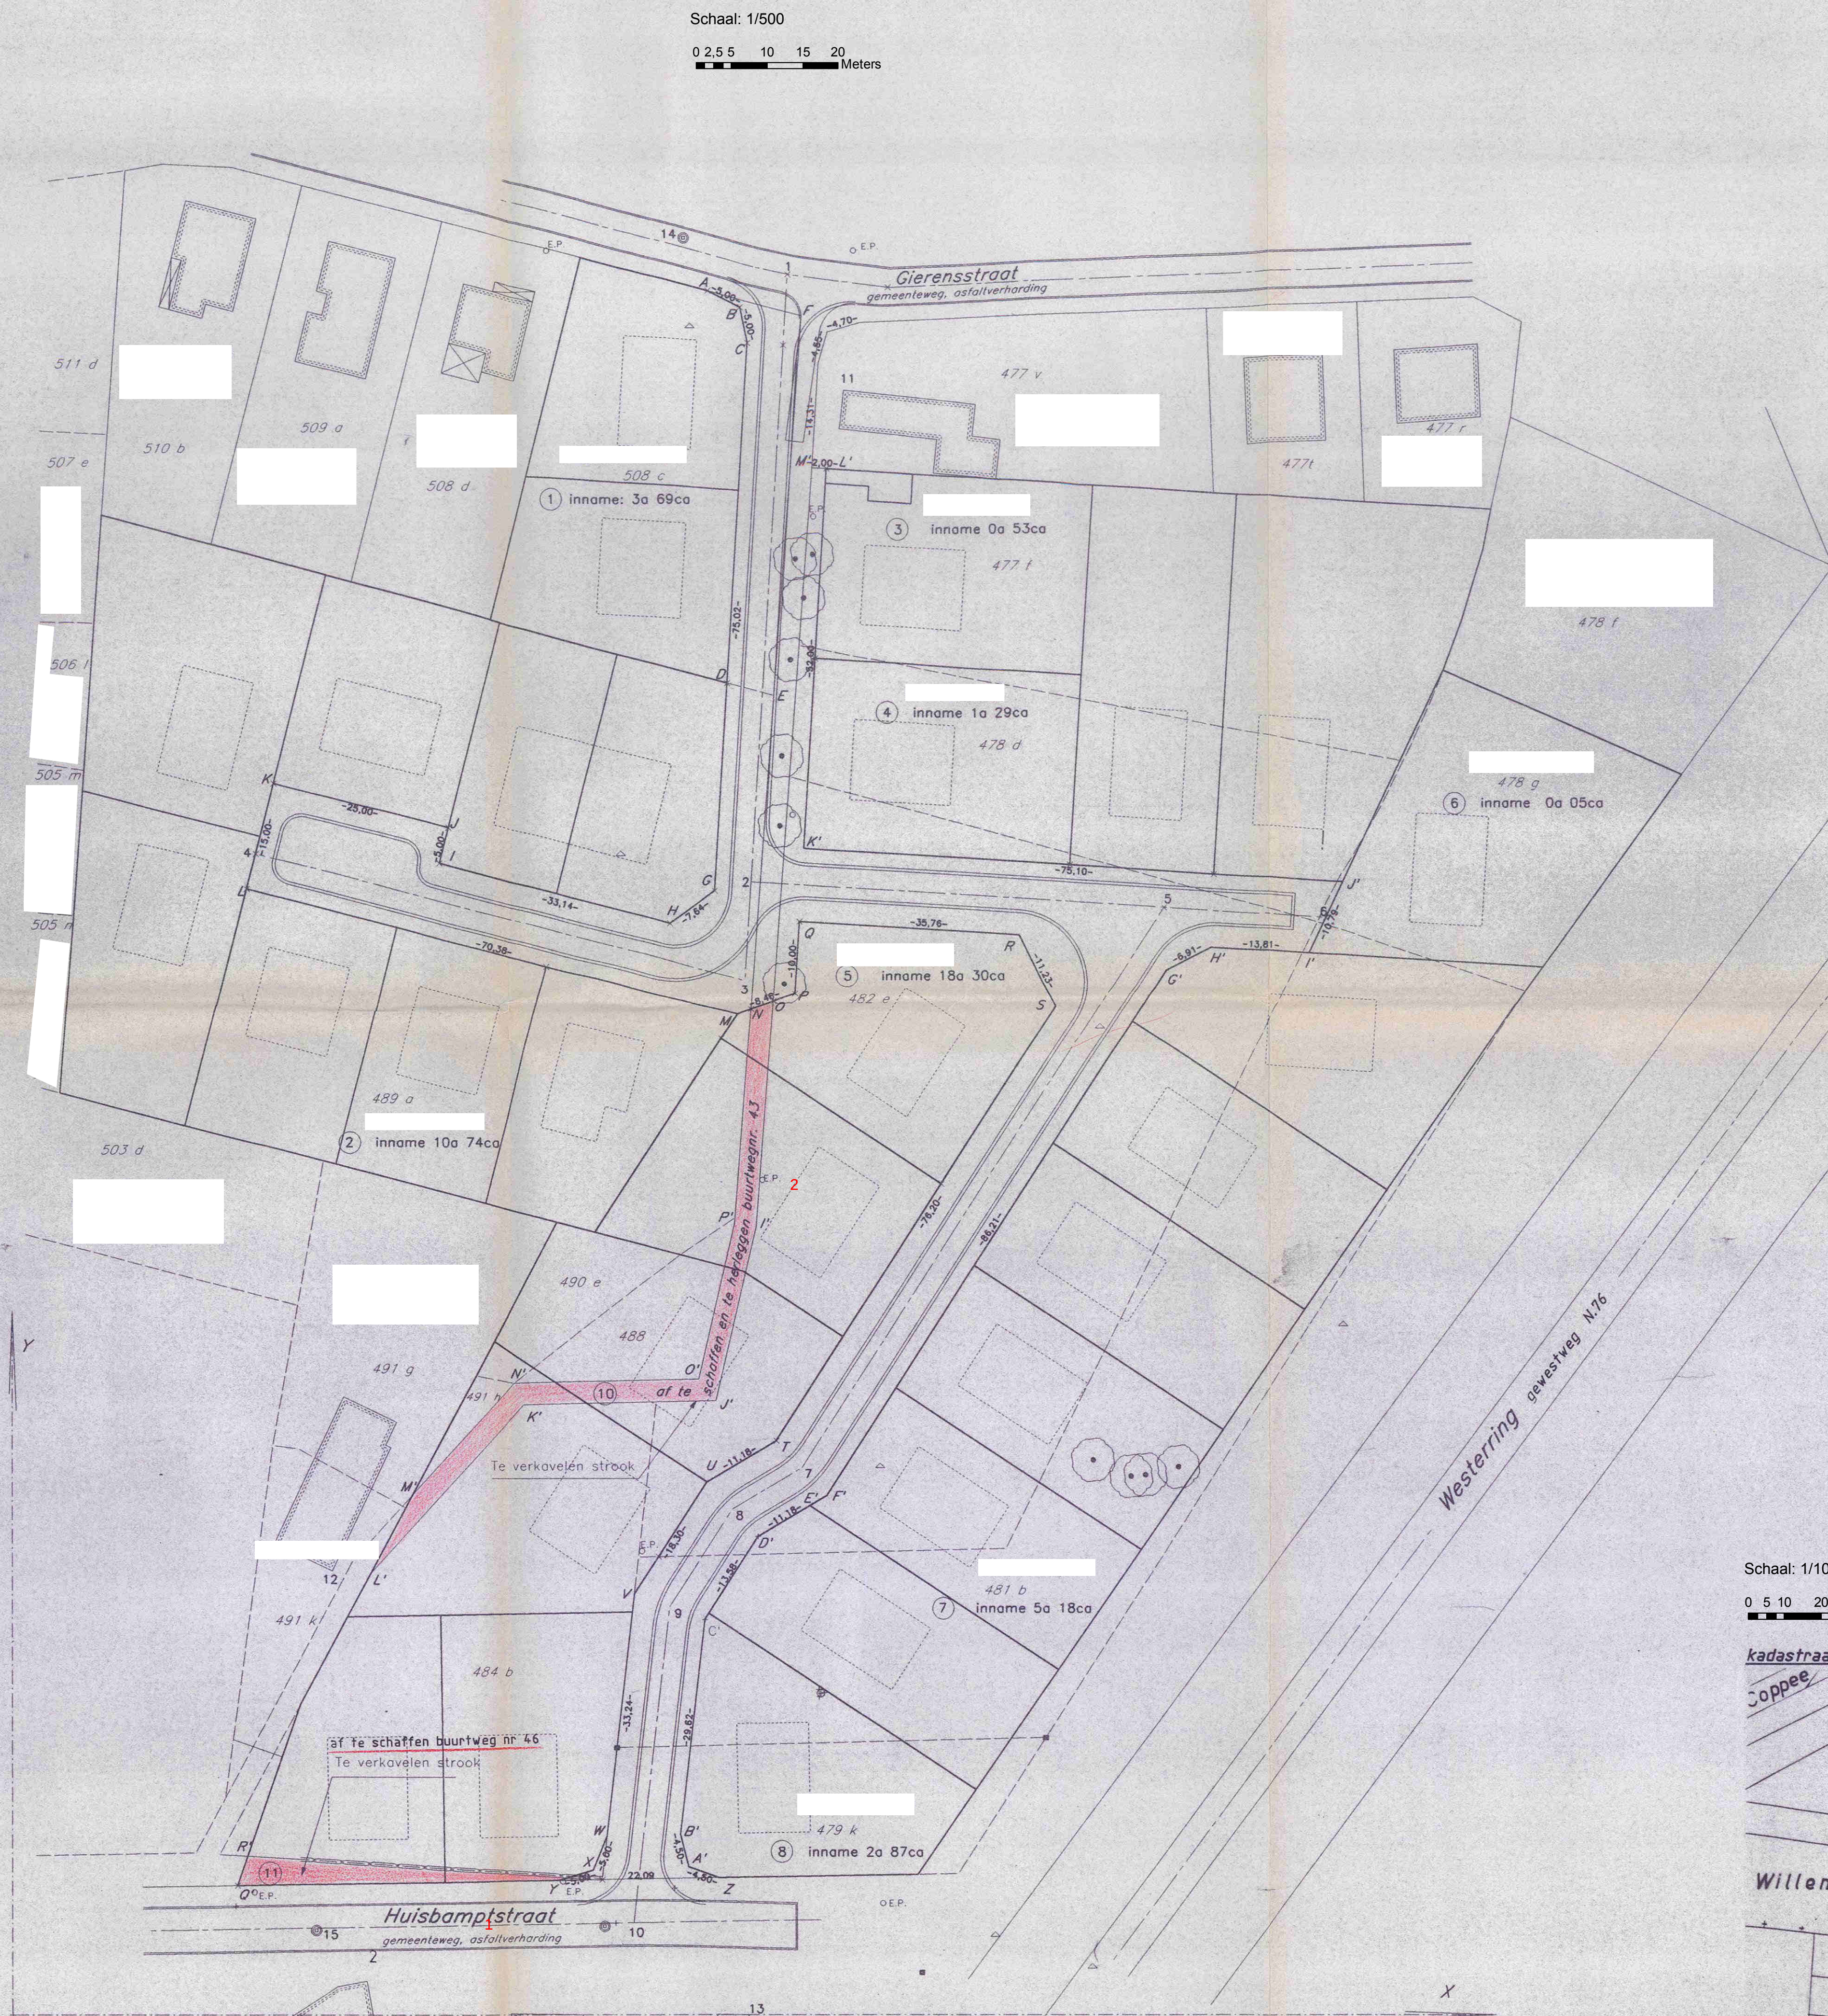

Schaal: 1/50
0 0.375 0.75 1.5 2.25 3 Meters


Type dwarsprofiel

schaal: 1/50

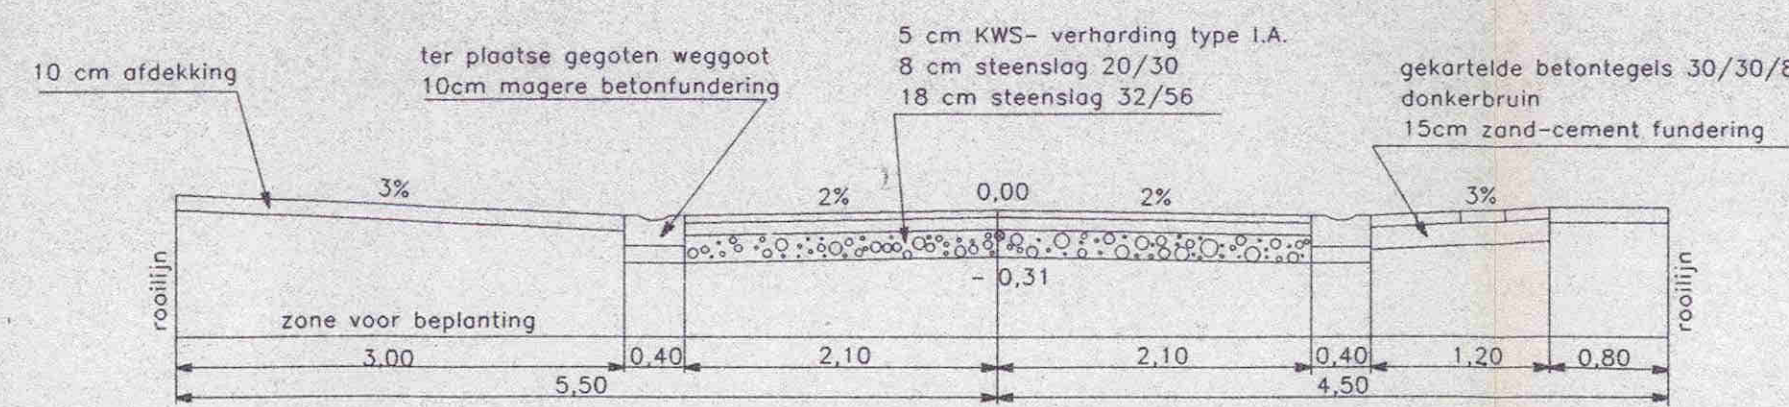


Schaal: 1/1000
0 5 10 20 30 40 Meters

kadastraal plan 1/1000
Coppée

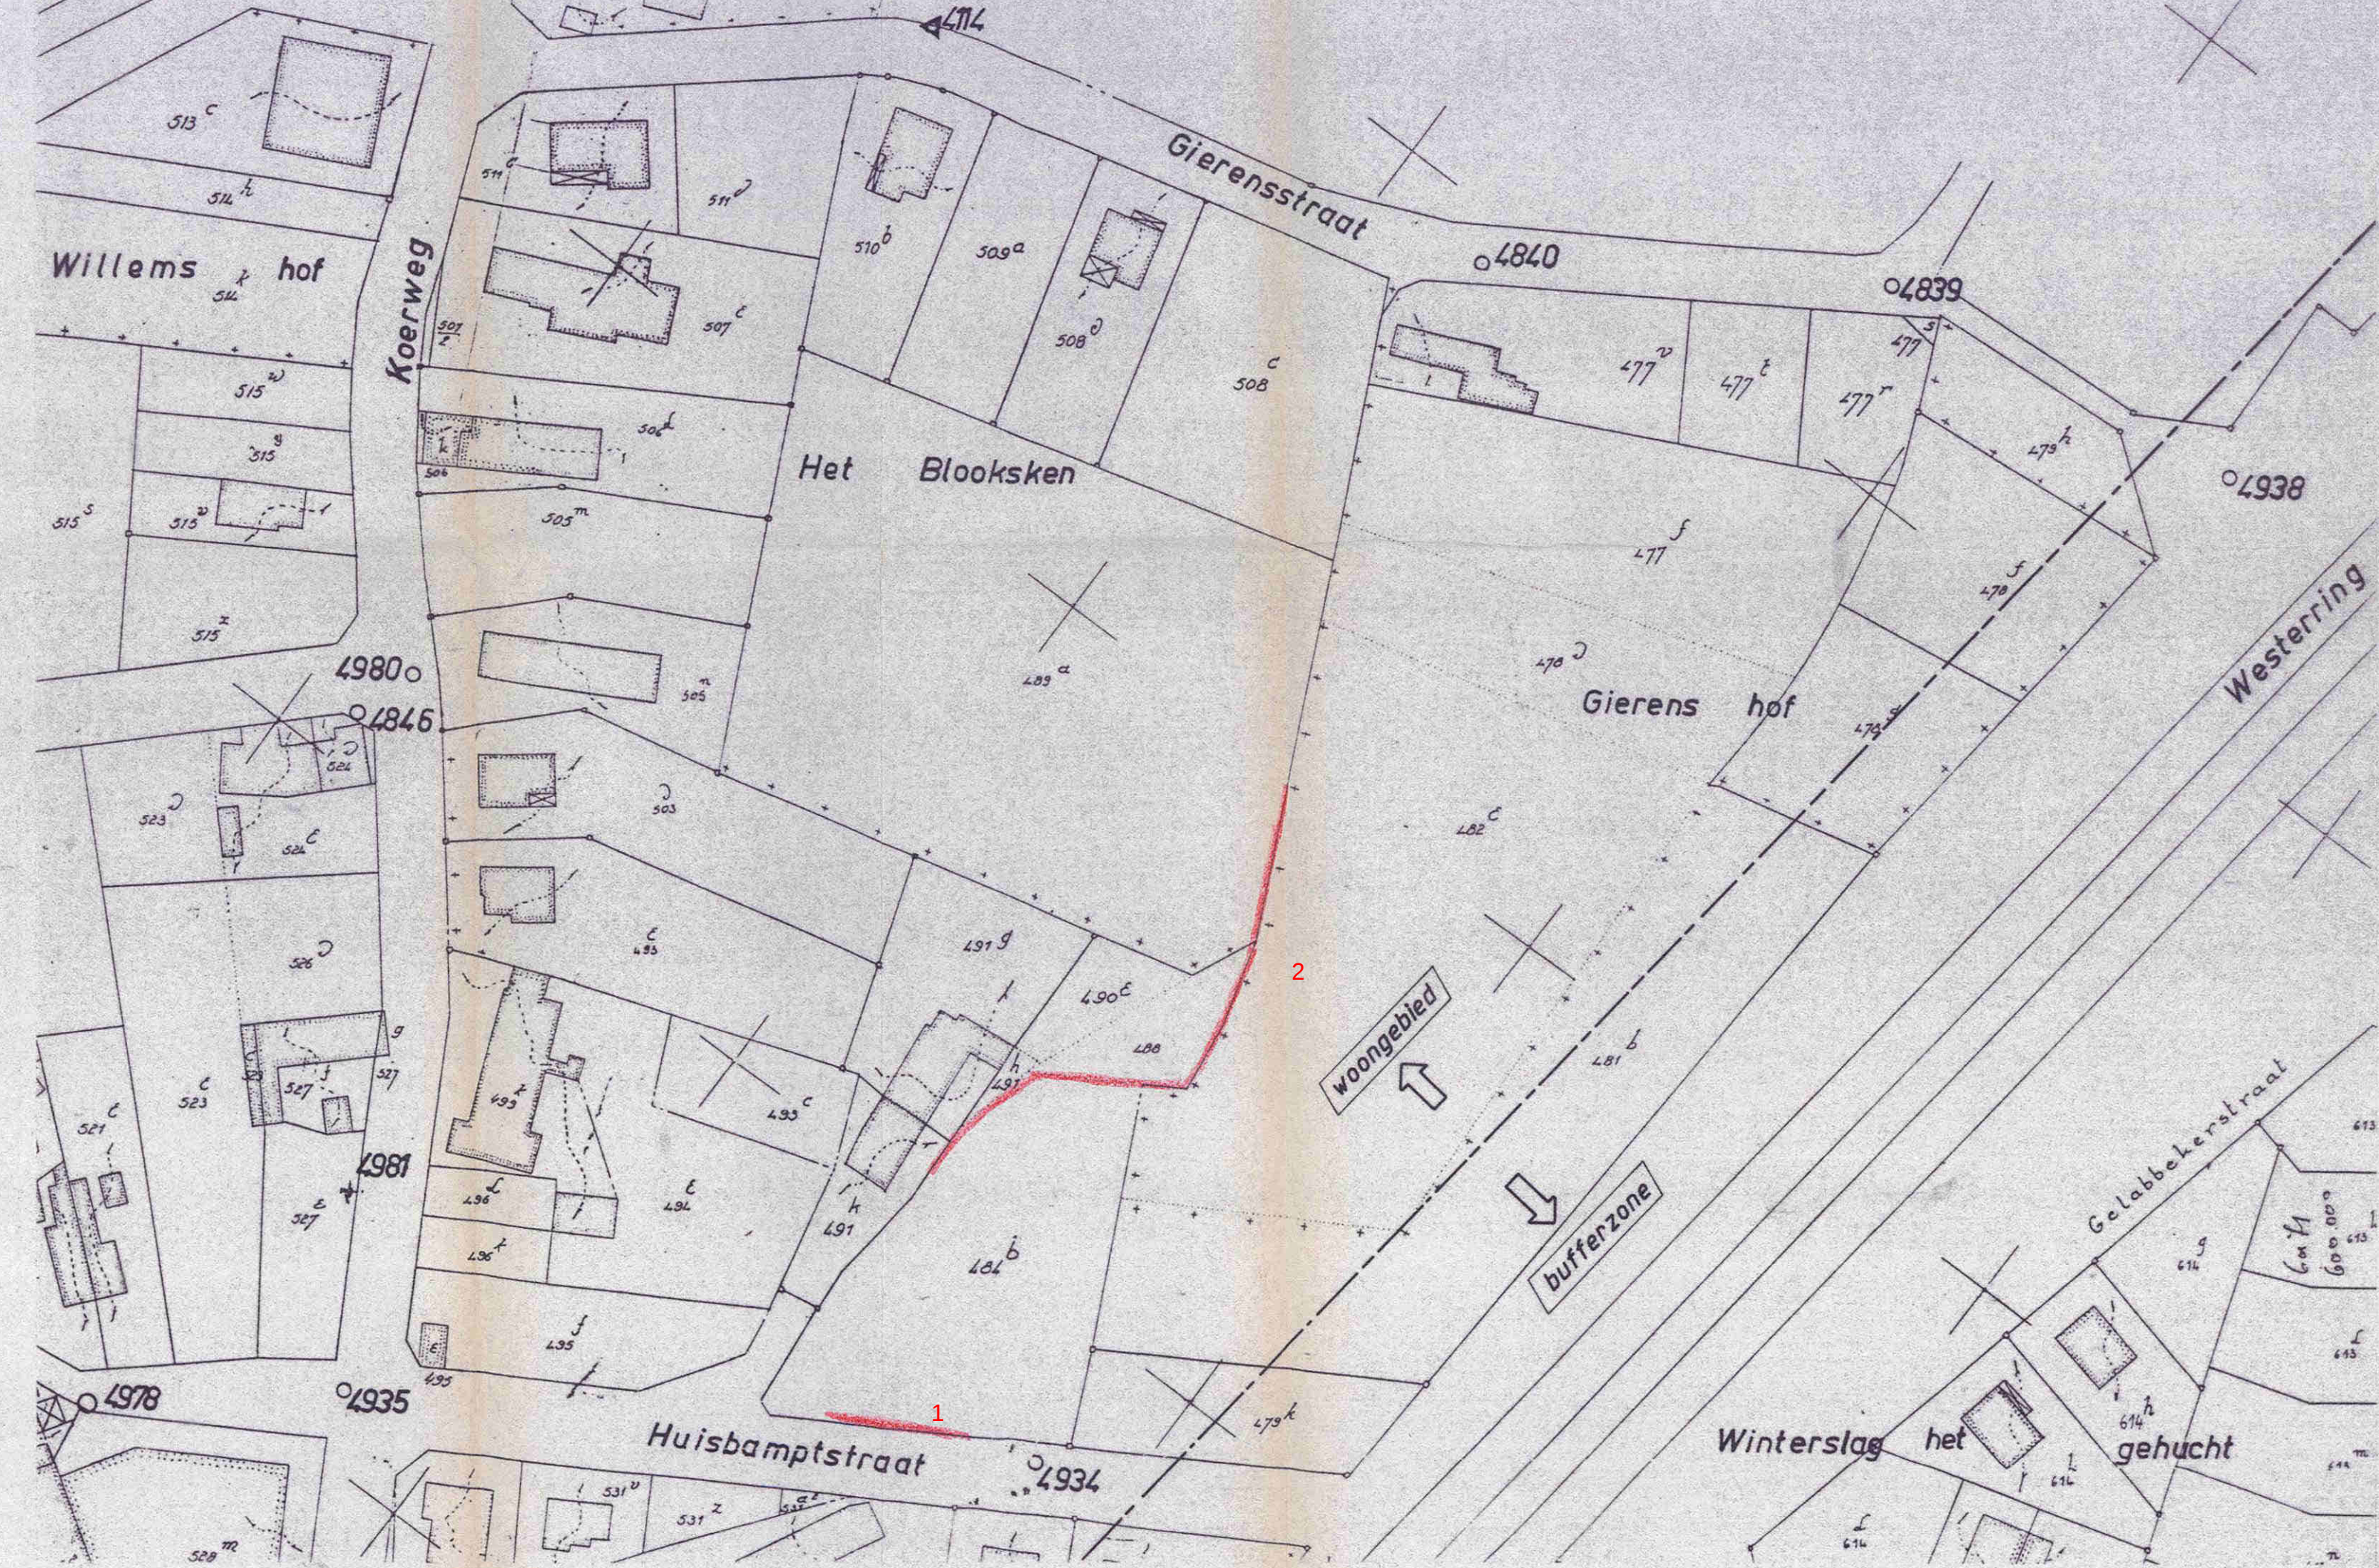

Schaal: 1/2500
0 15 30 60 90 120 Meters

buurtwegenatlas 1/2500

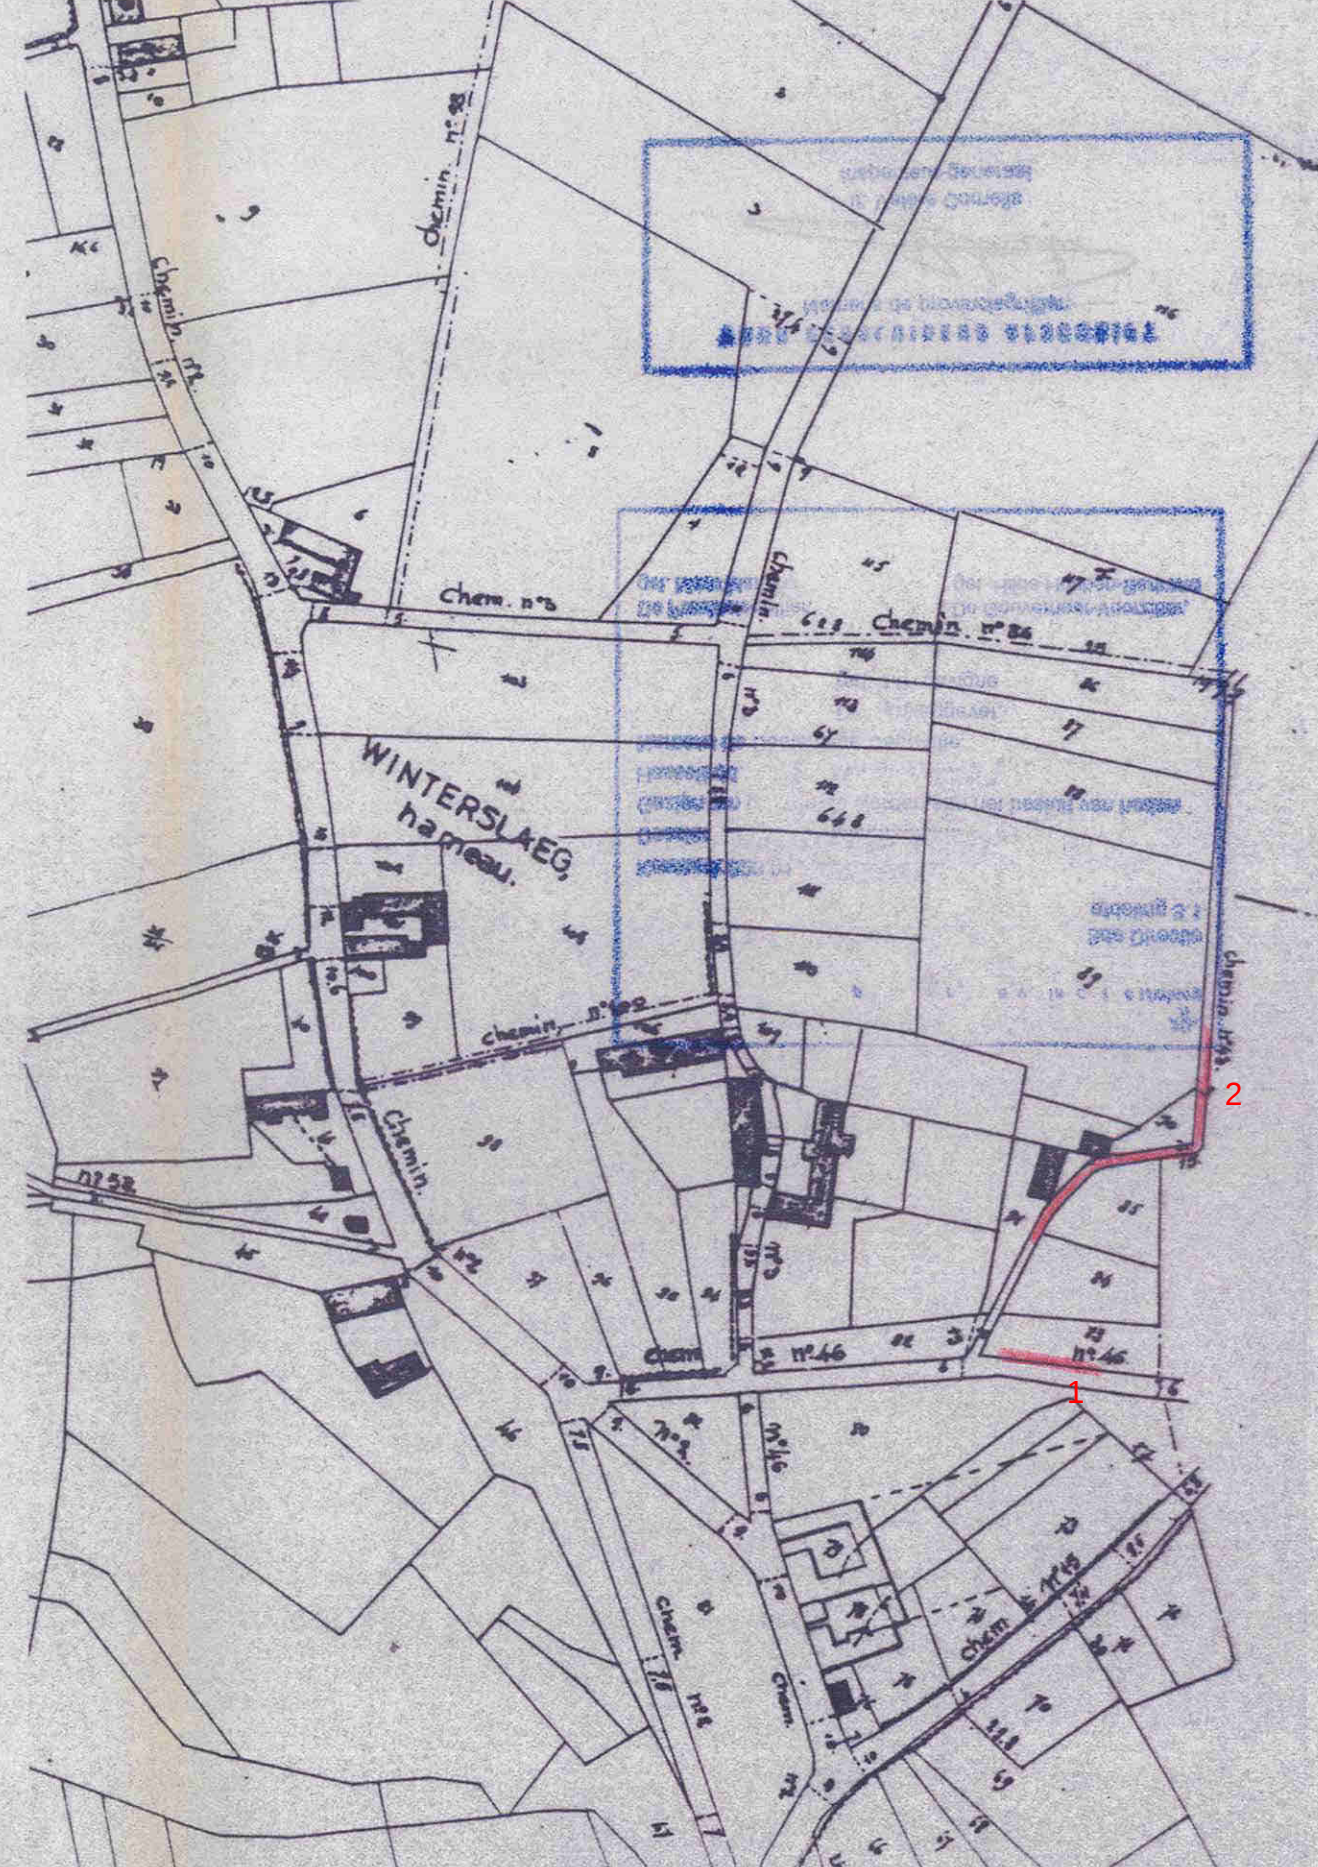

Schaal: 1/10 000
0 75 150 300 450 600 Meters

stafkaart 1/10 000

