Gru4

Nr 7106. / 7070 - / 57539
bundel (verkoopbeloften)

1 BIJLAGEN
waarvan 1 plan
1

3 Afschriften.

14.

23 OCT. 1936

MINUUT

De Bestendige Deputatie

VAN DEN PROVINCIALEN RAAD VAN LIMBURG.

Gezien de beraadslaging van den Gemeenteraad van Gruitrode dd. 19 Augustus 1936, waardoor een plan wordt aangenomen voor de verbreeding en rechtmaking van de buurtwegen Nrs 63 - 31 en 9 en den weg genaamd "Boschoverweg";

Gezien het overgelegd plan; waarop de nieuwe grenzen van voormelde wegen bij middel van breede volle bruinkleurige lijnen zijn aangeduid;

Gezien het proces-verbaal van onderzoek de *commodo et incomodo* waaruit blijkt dat tegen het onderhavig ontwerp geen bezwaar noch opmerking werd ingediend;

Gezien het verslag van den Hr Hoofdingenieur-Directeur van den Provincialen Technischen Dienst, dd. 6 October 1936, Nr 10907;

4 minuten

Gehoord het verslag van den Heer Hayen, Lid van het College;

Gezien de wet van den 10 April 1841, gewijzigd door die van den 20 Mei 1863 en artikel 76 der Gemeentewet;

BESLUIT:

De bovengemelde beraadslaging voor hetgeen betreft de aanneming des plans, goed te keuren, en den aankoop in der minne der tot uitvoering van dit plan noodige gronden alsook den afstand der beschikbare gedeelten weg aan de aangrenzende eigenaars gelijkvormig art. 29 der wet van 10 April 1841, toe te staan.

De aanwerving van bedoelde gronden geschiedt ten algemeenen nutte.

Het tegenwoordig besluit zal door het Schepencollege 's Zondags na deszelfs ontvangst afgekondigd worden, en ingevolge de schikkingen der wet van den 20 Mei 1863, gedurende acht dagen aangeplakt blijven.

Het bewijs der vervulling dezer formaliteit zal ons, na afloop van den bepaalden tijd voor het beroep bij den Koning overgelegd worden.

Deze beroepen zullen desgevallend aan den Heer Gouverneur der Provincie moeten toekomen binnen de vijftien dagen die de aanplakking volgen.

Afschrift des tegenwoordigen zal, ter uitvoering, aan het Gemeentebestuur van Gruitrode overgezonden worden.

Dergelijk afschrift zal tot naricht aan den Heer Hoofdingenieur-Bestuurder van den Provincialen Technischen Dienst te Hasselt, overgezonden worden.

In vergadering te Hasselt, den 19 October 1936

Waren tegenwoordig: de Heeren:

Gouverneur, Voorzitter; Hayen, Gruytors,
Dr. Spaas, Boes, Dr. Poelmans en Van Slype,
Leden en Roelants, Griffier der Provincie.

4 minuten

De Griffier der Provincie,

Roelants

De Bestendige Deputatie,

3

De Verslaggever,

DRUKK. CROLLEN
HASSELT - TEL. 77.

Gezien om gehecht te word

van heden, nº 7106/71070-/

Hasselt, den

De

4 november

De provinciale Griffier.

den aan ons besluit

57539

19 October 1936.

23 OCT. 1936

Bestendige Deputatie,

De Verslaggever,

PROVINCIE LIMBURG.

ARRONDISSEMENT MAASEIK.

GEMEENTE GRUITRODE.

ONTWERP VOOR VERBETERING VAN DE WEGEN Nrs 63, 31 en 9.

GRONDPLAN der Innemingen. en Tabel.

Schaal : 2 m/m. p.m.

Schaal: 1/500

0 2,5 5 10 15 20 Meters

Opgesteld te Hasselt den

Gezien en goedgekeurd door den Gemeenteraad van Gruitrode in zitting van den 22 febr. 1956.

De Sekretaris. De Burgemeester.

DE ARRONDISSEMENTSBUURTWEGKOMMISSARIS

GEZIEN DOOR DEN HOOFDINGENIEUR-BESTUURDER

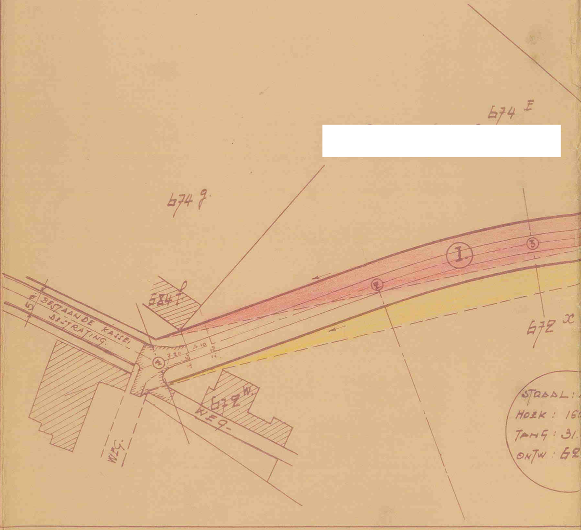
674 E
[redacted]
674 g
584 f
672 x
672 w
BESTAANDE KASSEI BESTRATING.
5 m
WEG.
WEG.
I.
①
②
③
7.20
4.60
4.10
3.70
STRAAL :
HOEK : 16
TANG : 31.
ONTW : 62

Gezien om gehecht te worden aan ons besluit
van heden, nº 7106/71070-157539
Hasselt, den 19 October 1936.
De Bestendige Deputatie,

De provinciale Griffier,
Roelants

De Verslaggever,

23 OCT. 1936

4 minuten

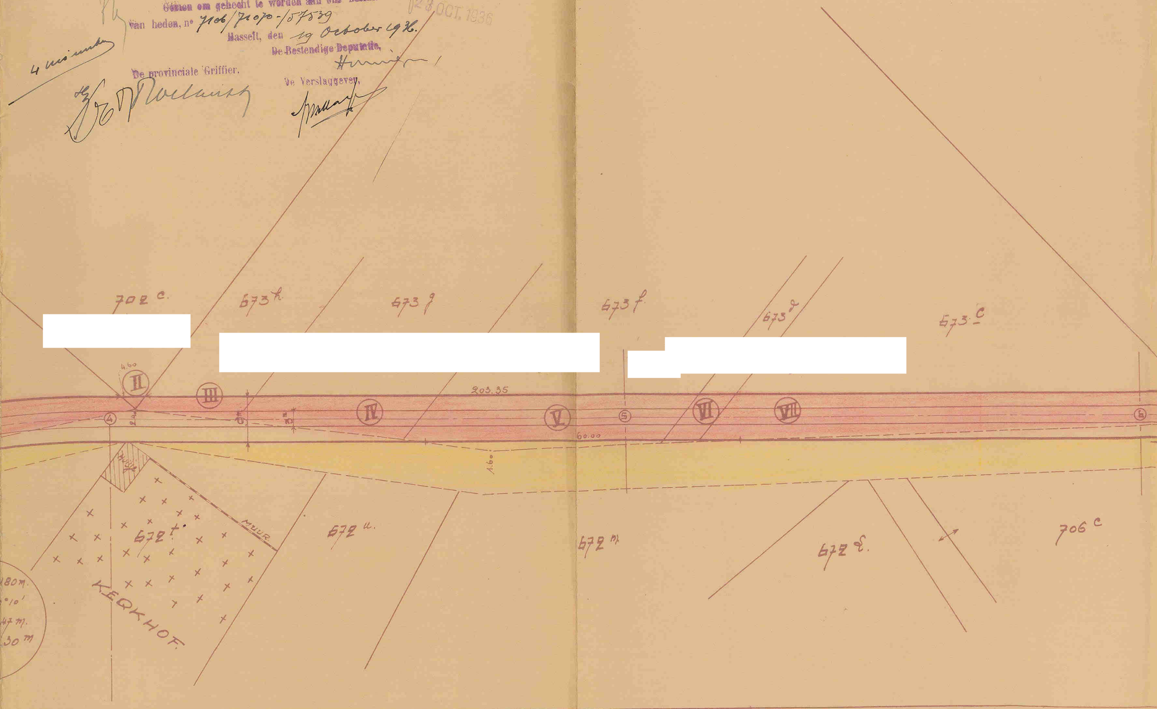
702 c.
673 h.
673 g
673 f
673 d
673 c
[redacted]
[redacted]
[redacted]
4.60
II
III
IV
V
VI
VII
4
5
6
203.35
60.00
1.60
672 t.
672 u.
672 m
672 l.
706 c
MUUR
KERKHOF
480 m.
°10'
47 m.
30 m

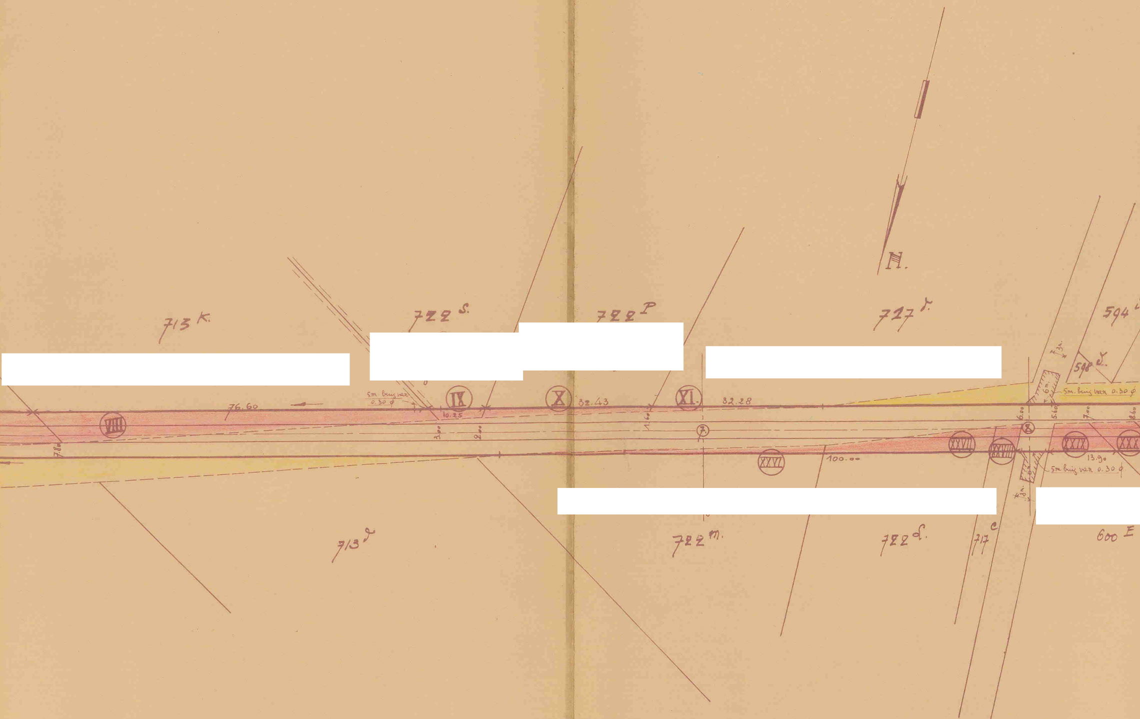
H.
713 K.
722 S.
722 P
717 r.
594
598 J.
[redacted]
[redacted]
[redacted]
[redacted]
5m buis van 0.30 ϕ
IX
X
XI.
32.43
32.28
76.60
10.25
VIII
3.00
2.00
1.60
7
7.80
6.00
5.60
7.00
8.60
6m.
3m.
5m. buis van 0.30 ϕ
8
XXVI
XXVII
XXVIII
XXIX
XXX
100.00
13.90
5m buis van 0.30 ϕ
3m.
[redacted]
[redacted]
713 d
722 m.
722 d.
717 c
600 E

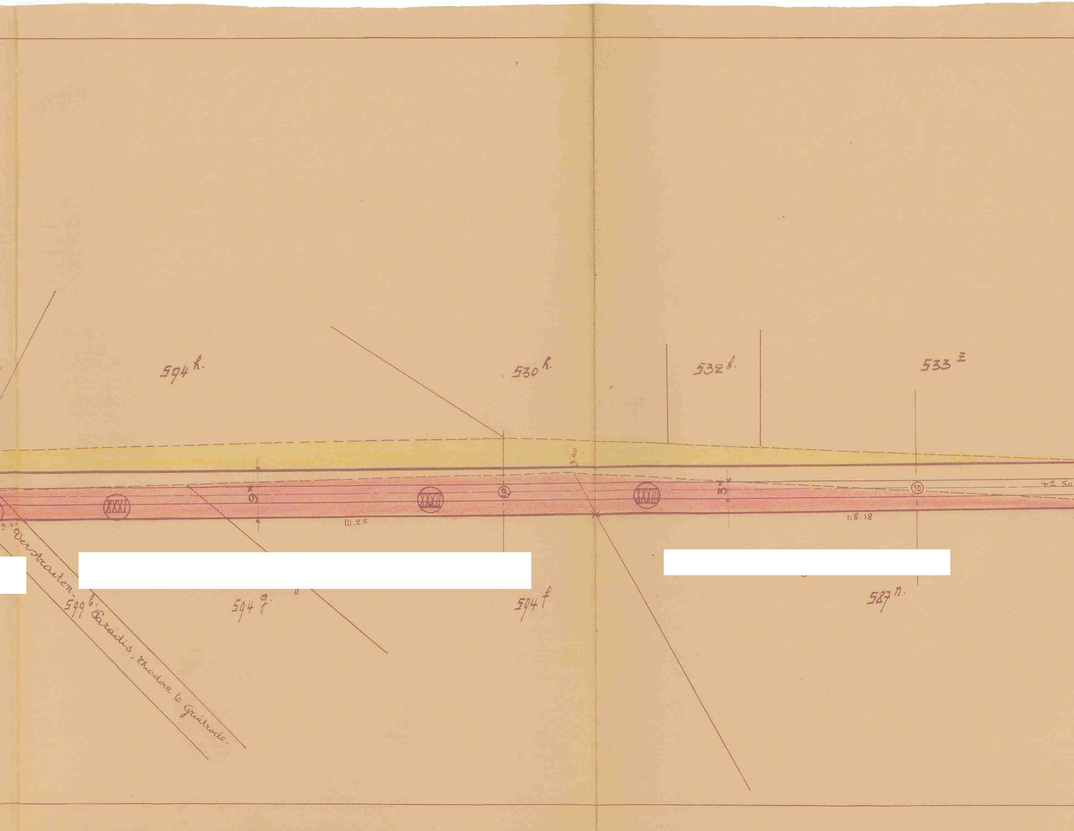
594 h.
530 h.
532 b.
533 I
9.40
+2.50
XXXI
XXXII
XXXIII
9
9
10
10
9.60
111.25
118.18
Verstraeten-Paradis, Theodoor te Gruitrode.
599 b.
594 g.
594 f
587 n.

[redacted]

[redacted]

[redacted]

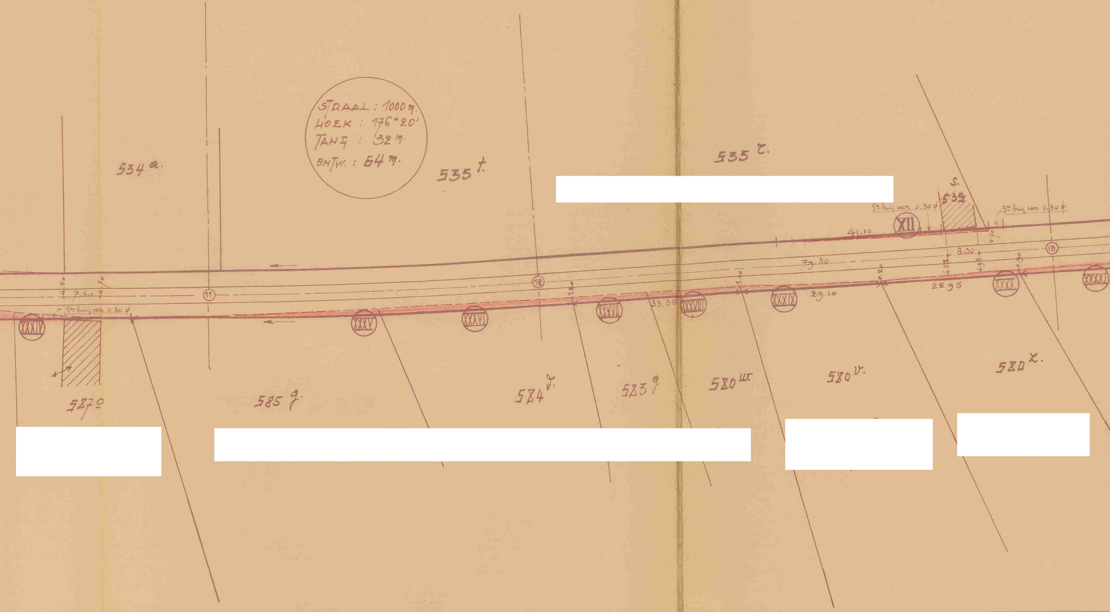
STRAAL : 1000 m.
HOEK : 176° 20'
TANG : 32 m.
ONTW. : 64 m.
534 a.
535 t.
535 r.
S.
535
5m buis van 0.30 ϕ
3m buis van 0.30 ϕ
XII
41.10
0.70
13
6.30
73.30
4.58
4.98
0.90
0.20
28.95
29.10
1.60
1.20
33.38
11
12
4.50
7.50
4.70
5m buis van 0,30 ϕ
XXXIV
XXXV
XXXVI
XXXVII
XXXVIII
XXXIX
XXXX
XXXXI
587 o
585 g
584 d
583 g
580 w.
580 v.
580 x.

[redacted]

[redacted]

[redacted]

[redacted]

[redacted]

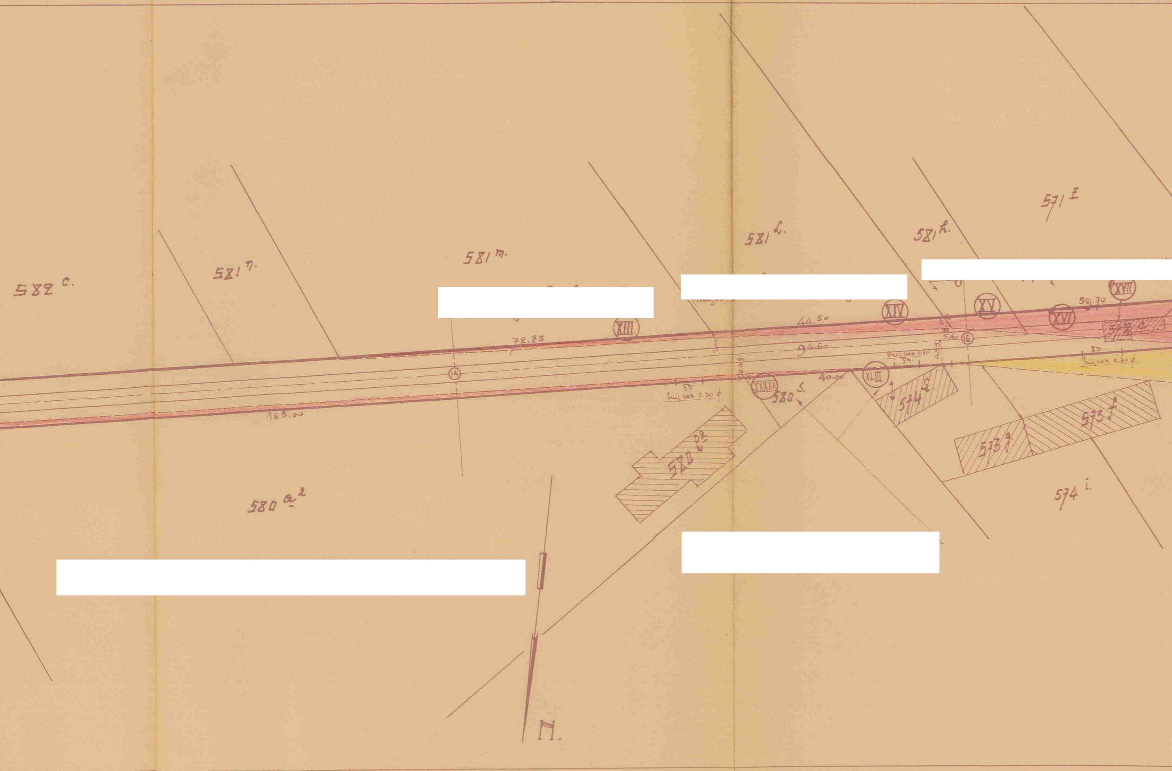
582 c.
581 n.
581 m.
581 l.
581 h.
571 E
72.85
XIII
44.50
XIV
XV
XVI
XVII
59.70
5.40
15
4.55
94.60
1.00
0.45
14
163.00
5m
buis van 0.30 ϕ
buis van 0.30
5m.
8m
buis van 0.30 ϕ
XXXXII
580 s.
40.00
XLIII
574 l.
573 f
573 g.
570 p²
580 a²
574 i.
H.

[redacted]

[redacted]

[redacted]

[redacted]

[redacted]

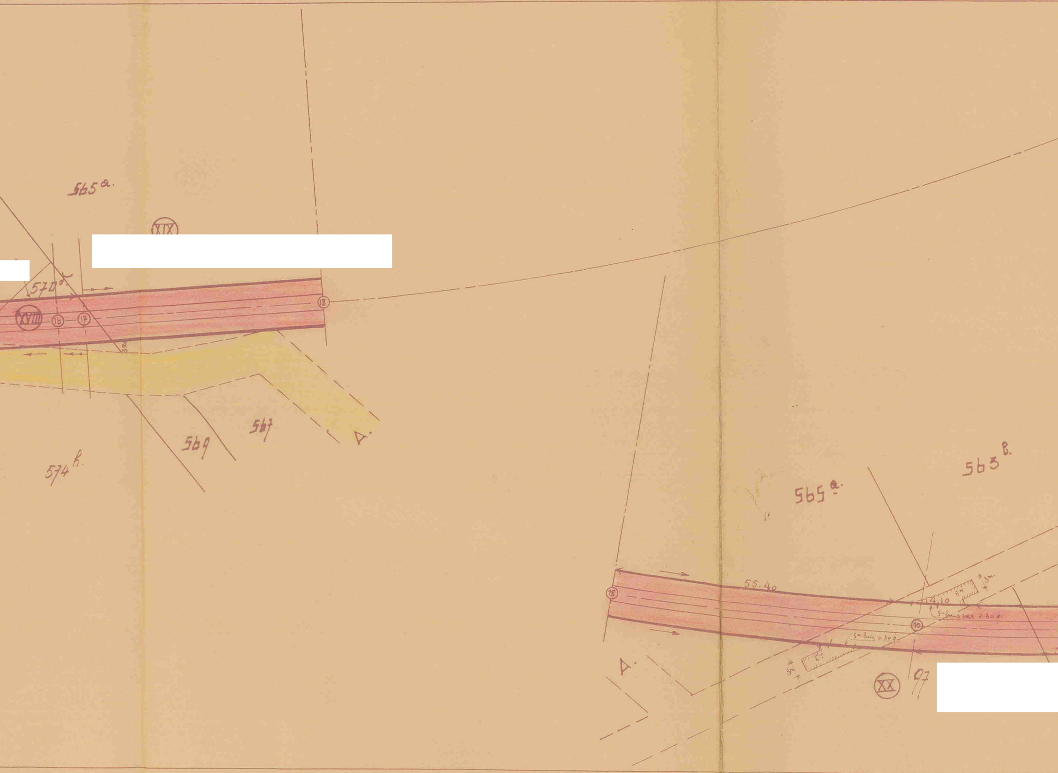
565 a.
XIX
570 d.
XVIII
16
17
3.90
18
569
567
A.
574 h.
565 a.
563 b.
18
55.40
14.10
6m
3m.
5m buis van 0.30 ∅.
19
5m buis a 30 ∅
6m
3m
A.
XX
97

[redacted]

[redacted]

[redacted]

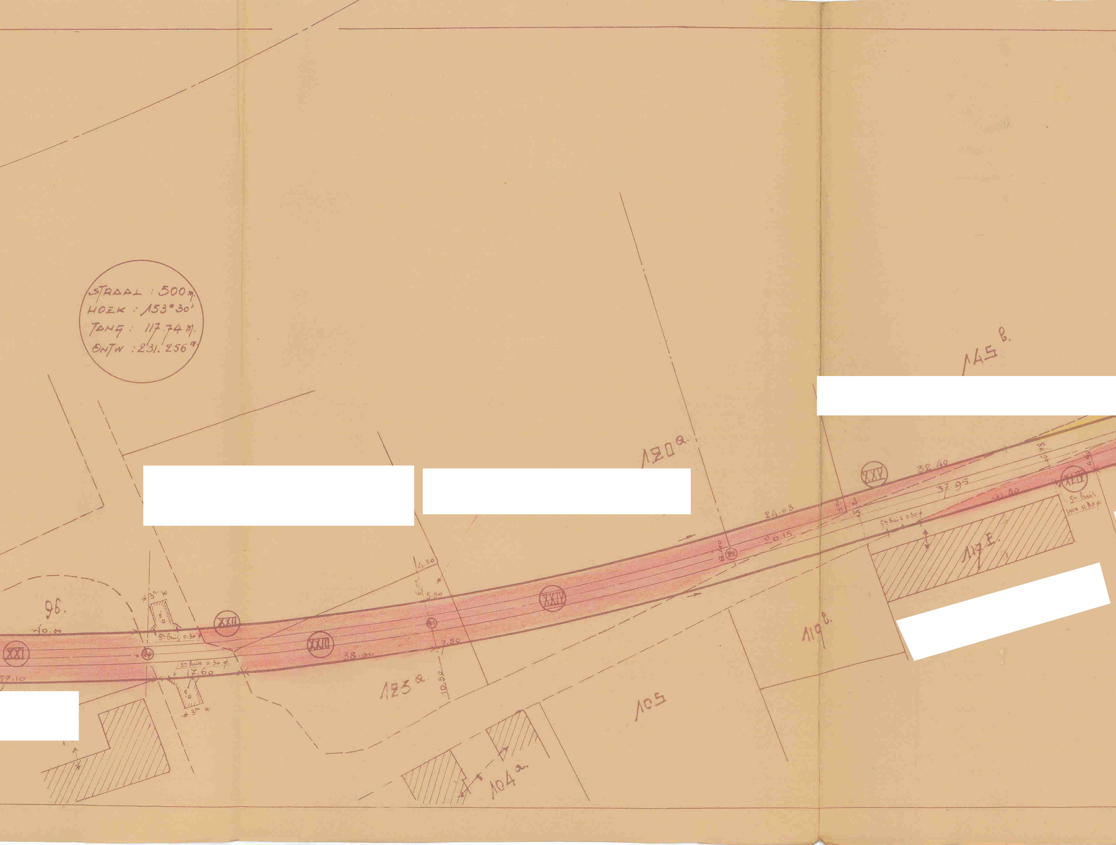
STRAAL : 500 m.
HOEK : 153°30'
TANG : 117.74 m.
ONTW : 231.256 m.
145 b.
120 a.
96.
40.00
57.10
3m
5m buis 0.30
5m buis 0.30 φ.
17.60
3m
XXI
20
XXII
XXIII
38.00
21
4.30
6.00
5.50
7.50
10.32
123 a.
XXIV
105
104 a.
119 b.
22
6.40
24.08
26.15
3.80
XXV
32.40
37.95
41.80
6.78
4.40
XLIV
5m buis 0.30 φ
5m buis
van 0.30 φ
117 E.
[redacted]
[redacted]
[redacted]
[redacted]
[redacted]

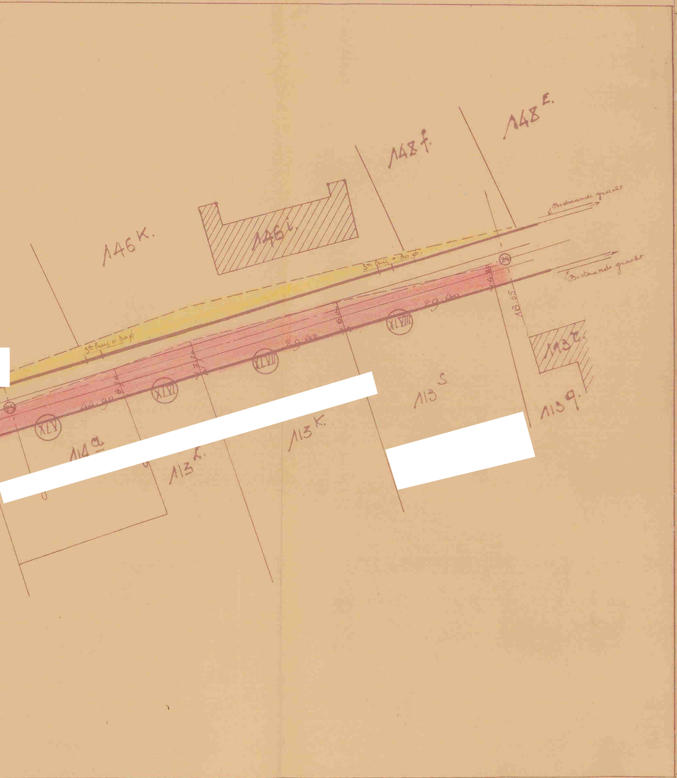
146 K.
146 i.
148 f.
148 E.
3e brug o.30 φ.
3e brug o.30 φ
Bestaande gracht
Bestaande gracht
24
23
29.40
29.40
44.90
6.70
7.70
6.00
4.
16.05
XLV
XLVI
XLVII
XLVIII
113 S
113 K.
113 L.
113 E.
113 G.
114 a

[redacted]

[redacted]

[redacted]

TABEL DER
GRO

Volgnr.	Naam, Voornamen en woonplaats der eigenaers.
I.	[redacted]
II.	[redacted]
III	[redacted]
IV	[redacted]
V	[redacted]
VI	[redacted]
VII	[redacted]
VIII	[redacted]
IX.	[redacted]
X.	[redacted]
XI.	[redacted]
XII.	[redacted]
XIII.	[redacted]
XIV.	[redacted]
XV	[redacted]
XVI	[redacted]
XVII	[redacted]
XVIII	[redacted]
XIX.	[redacted]
XX	[redacted]
XXI	[redacted]
XXII	[redacted]
XXIII	[redacted]
XXIV	[redacted]
XXV	[redacted]
XXVI	[redacted]
XXVII	[redacted]
XXVIII	[redacted]
XXIX	[redacted]
XXX	[redacted]

AAN TE KOOPEN.

NDEN.

Kadastrale Aanwyziging. Sectie	Nº	Kadastrale Inhoud v.d. perceelen. H.A.	A.	CA.	Uitte opperv. der innemingen. H.A.	A.	CA.	fr C.
C.	674 E	—	27	80	—	4	44	1590 -
	702 c	—	10	—	—	—	5	10 -
	673 H. G. F D C	— — — — —	15 20 15 48 28.	70 — 80 20 40	— — — — —	— 2 4 — 7	74 34 50 67 17	3823.70
	713 K	—	78	40	—	3	25	325. -
	722 S.	—	42	50	—	—	23	23 -
	722 P	—	44	30	—	—	58	58. -
	717 D	—	44	30	—	—	25	25 -
	535 R	—	11	20	—	—	13	19.50
	587 m.	—	43	90	—	—	32	32 -
	581 L.	—	31	60	—	—	73	73. -
	581 H 571 E 572 C 570 D.	— — — —	10 40 — 2	50 10 50 45	— — — —	— 1 — 1	45 22 50 44	4559 50
	565 a.	—	73	80	—	8	19	819 -
	97 g. 96 i 124 C.	1 — —	86 5 25	20 70 —	— — —	1 2 —	89 97 55	541 -
	123 a. 120 a.	— —	8 37	75 40	— —	3 4	63 71	1685. -
	145 B	2	00	90	—	—	56	56 -
	722 m 722 L 717 C	— — —	16 31 5	60 50 30	— — —	— — —	46 96 26	168. -
	600 E	—	14	80	—	—	53	53. -
	599 B.	—	11	20	—	—	53	53. -
								13913 20

XXXI
XXXII
XXXIII
XXXIV
XXXV
XXXVI
XXXVII
XXXVIII
XXXIX
XL.
XLI
XLII
XLIII
XLIV
XLV
XLVI
XLVII
XLVIII

overbrengt 13930 20

C	594 g 594 F	— —	27 27.	50 50	— —	2 5	37 20	757 -
	587 n 587 o	— —	69 7	70 10	— —	8 —	80 14	1244 -
	585 g 584 D 583 G 580 W	— — — —	8 29 19 19	70 60 80 80	— — — —	— — — —	29 44 16 19	108 -
	580 V	—	34	60	—	—	17	17 -
	580 Z	—	34	30	—	—	15	22 50
	580 a2	—	81	55	—	1	02	942 -
	580 S 574 L	— —	1 2	50 20	— —	— —	06 02	8 -
	117 E	—	12	10	—	—	92	92 -
	114 a. 113 L 113 K	— — —	6 30 29	40 20 10	— — —	1 1 2	64 04 01	737 -
	113 S.	—	18.	80	—	—	75	75 -
			totaal					17915 50