

N^o 7106

MINUUT.

8 BIJLAGEN

waarvan / plan

De bestendige Deputatie

VAN DEN PROVINCIALEN RAAD VAN LIMBURG,

Gezien de beraadslaging van den gemeenteraad van *Lommel*
 dd. *25 november 1909* een plan aannemende voor *de opening*
van eenen weg verbindend de buurtwegen
n^o 1 en 64.

Gezien het plan der ligging;

Gezien het proces-verbaal van onderzoek *de commodo et incommodo*

waaruit blijkt dat *dit ontwerp aan geen verzet*
noch opmerking aanleiding heeft gegeven;

Gezien het advies van den H. Arrondissements-Commissaris;

Gezien het verslag van den H. *Hooftingenieur Bestuurder* ~~provincialen~~ Opziener der buurt-wegen en waterloopen, dd. *30 april 1910*, n^o *30124*;

Gehoord het verslag van den H.
lid van ons College;

Gielen,

Gezien de wet van den 20 Mei 1863 en artikel 76 der gemeentewet;

BESLUIT :

De bovengemelde beraadslaging voor hetgeen betreft de aanneming des plans goed te keuren, en den aankoop in der minne der tot uitvoering van dit plan noodige gronden toe te staan onder de volgende voorwaarden :

Het tegenwoordig besluit zal door het schepencollege 's Zondags na deszelfs ontvangst afgekondigd worden, en, ingevolge de schikkingen der wet van den 20 Mei 1863, gedurende acht dagen aangeplakt blijven.

Het bewijs der vervulling dezer formaliteit zal ons, na verloop van den bepaalden tijd voor het beroep bij den Koning, overgelegd worden.

Deze beroepen zullen desgevallend aan den H. Gouverneur der provincie moeten toekomen binnen de vijftien dagen die op de aanplaking volgen.

Afschrift des tegenwoordigen zal, ter uitvoering, aan den H. Arrondissements-Commissaris van *Hasselt-maasjck* verzonden worden.

Dergelijk afschrift zal tot naricht aan den H. ~~provincialen Opziener~~ *Hoofdingenieur Bestuurder* der buurtwegen en waterloopen, te Hasselt, overgezonden worden.

In zitting, te Hasselt, den *6 mei* 18*80*.

Waren tegenwoordig : de HH.

*Présents : Messieurs le Gouverneur, Président ;
Chevalier de Borman, Gielen, de Creeft, Moors, ~~orswaren~~ Van Haen ont Membres, et Roelants, Greffier*

provincial.
De provinciale Griffier,

De bestendige Deputatie,

De Verslaggever,

H. Gielen


Opgezien om gekeurd te worden aan de
 kant van de land n: 392 6, 165396,
 Stands, van 6 mei 1910.

De Bestuurder Openbare

De gemeentelijke

De veldwegen

Ch. F. de

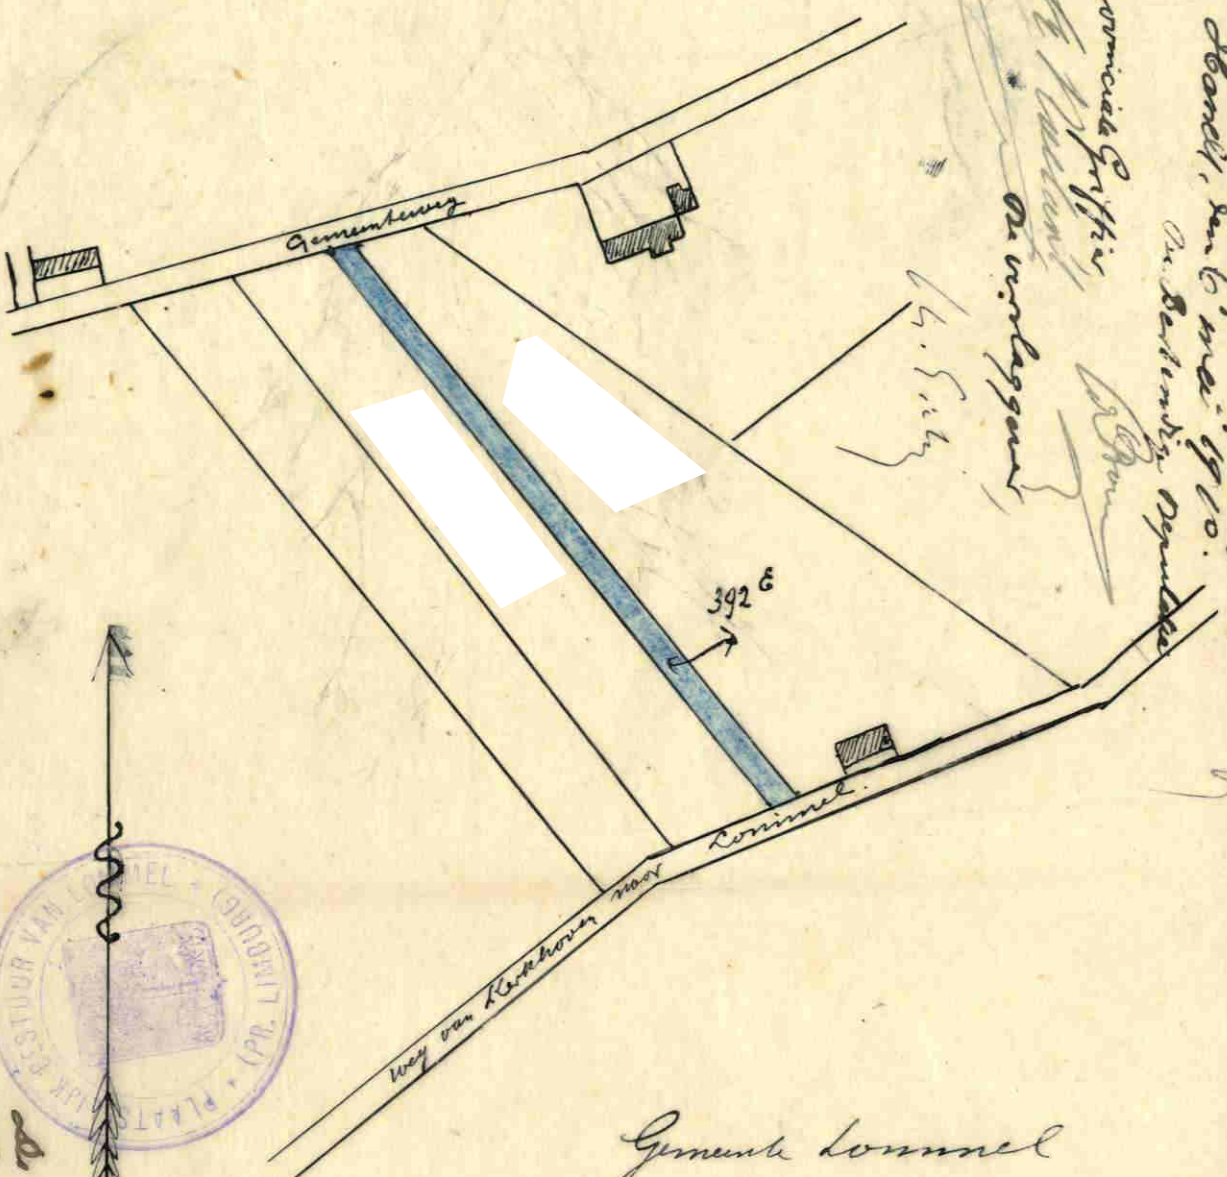


Gemeente Lommel

Plan van een droef grond, groot 18 aren
 4 centiares, gelegen t. Kerkhoven, sectie E.
 gedeelte van n: 392 6, welke de gemeente
 wil aankopen voor het maken een doortocht.

Opgevaakt t. Lommel op 1 Juni 1909
 De gezeven landmeter
 get. F. Oheuvissen

Schaal: 1/2500

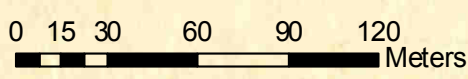

Opgezien door de gemeentebestuurder
 van Lommel in getuige van
 de overname op
 De present
 De present