

PROVINCIEBESTUUR VAN LIMBURG.
III° DIRECTIE - 5e Afdeling A
Aanwr. nr. 5-7106/1421

5 afschriften.
2-P.T.D.
2-Gte.
1-Bundel.

M I N U U T.

DE BESTENDIGE DEPUTATIE VAN DE PROVINCIERAAD
VAN LIMBURG;

artikel 1 van
Gelet op *de* beslissing dd. *22 januari 1979*,
waardoor de gemeenteraad van *Biken*
een plan aanneemt voor de afschaffing van *voetweg nr. 22*
Biken - Hopeningen
op het grondgebied van deze gemeente;

Overwegende dat het niet gaat om een voetweg
welke in de bebouwde kom van een stad of in een aaneen-
gebouwd gedeelte van een plattelandsgemeente is gelegen;

Gelet op het proces-verbaal van het onderzoek
de commodo et incommodo, waaruit blijkt dat er geen be-
zwaren of opmerkingen werden ingediend;

Gelet op het gunstig advies van de Heer Hoofd-
ingenieur-Directeur van de Provinciale Technische Wegen-
dienst, dd. *21 februari 1979*, nr. *1372* ;

X Gelet op de wet van 10 april 1841, gewijzigd bij
de wetten van 20 mei 1863, 9 augustus 1948 en 5 augustus
1953, alsook op de omzendbrieven van de Heer Minister van
Openbare Werken nrs. I3, I3bis en I3 ter;

Gehoord de Heer *Vints*, Lid van het
college, in zijn desbetreffend verslag;

.../...

09-03-1979

B E S L U I T :

De sectie van de *roetweg nr. 22*
op het grondgebied van de gemeente *Bijen-Moerkerken*
aangeduid in *gele* kleur op het hierbijgevoegd plan, is
afgeschaft en onttrokken aan het openbaar domein.

De afstand van de grond die door deze afschaffing
vrijkomt, mag gebeuren overeenkomstig artikel 29 van de wet
van 10 april 1841.

Dit besluit zal, 's zondags na ontvangst, door het
schepencolleg afgekondigd worden, en ingevolge de beschik-
kingen van de wet van 20 mei 1863, gedurende acht dagen
aangeplakt blijven.

Belanghebbende derden, alsook de gemeente, kunnen
tegen dit besluit in beroep gaan bij de Koning. Dit beroep
schorst de uitvoering van dit besluit tot wanneer de
Koning uitspraak heeft gedaan. Dit beroep moet uitgeoefend
en aan de gouverneur overgemaakt worden binnen vijftien
dagen, volgend op de aanplakking van dit besluit.

Afschrift van dit besluit zal, ter uitvoering
worden overgemaakt aan het gemeentebestuur van *Bijen*

Dergelijk afschrift zal, tot naricht, gezonden
worden aan de Heer Hoofdingenieur-Directeur van de Provin-
ciale Technische Weggendienst.

Hasselt, - 8 -03- 1979

WAREN AANWEZIG DE HEREN : Gouverneur, Voorzitter; Smets, Vints, Mannaerts, Didden,
Mevrouw Houben-Bertrand, de Bellefroid, Leden en
Smeets, Provinciegriffier.

Namens de Bestendige Deputatie;

De Griffier der Provincie,

De Gouverneur-Voorzitter,

(- 2 -)
De Verslaggever,

3 minuten
[Handwritten signature]

[Handwritten signature]

[Handwritten signature]


Gezien om gehecht te worden aan ons besluit
van heden, nr. 35-7106/1421

Hasselt, de - 8 - 03 - 1979

De Bestendige Deputatie :

De Griffier der Provincie, De Gouverneur-Voorzitter,

De Verslaggever.


1 expeditie (gem.)

09 - 03 - 1979


GEMEENTE BILZEN 7e AFD. MOPERTINGEN

SECTIE A

Kadastrale Gegevens

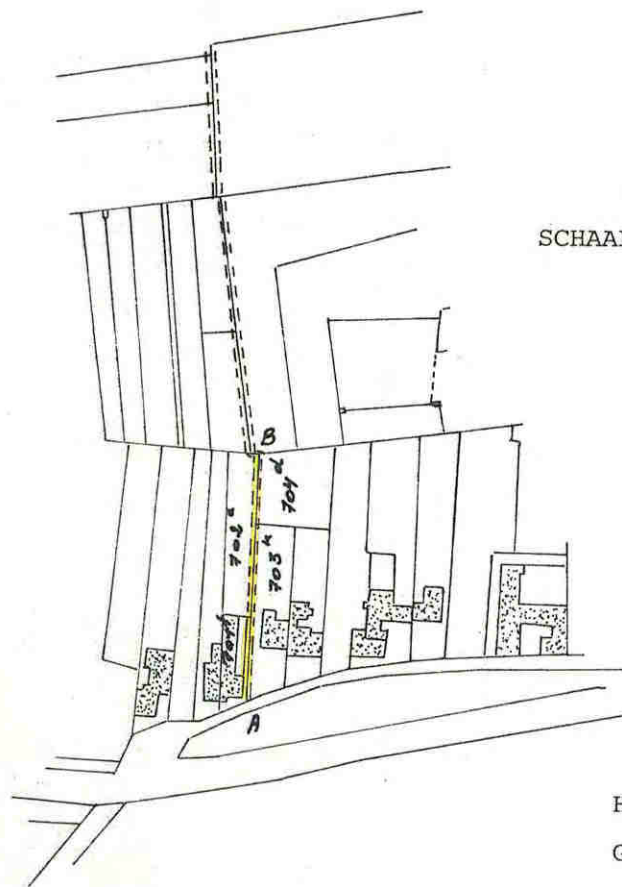

SCHAAL 1/2.500

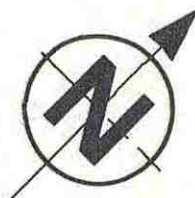


PLAN MET AANDUIDING VAN DE SECTIE AB van de VOETWEG NR. 22
waarvan de afschaffing wordt aangevraagd door

Wettige breedte volgens de Atlas : 1.00 m

AB = 80 m. lengte.

Uittreksel uit de ATLAS
der BUURTWEGEN VAN MOPERTINGEN

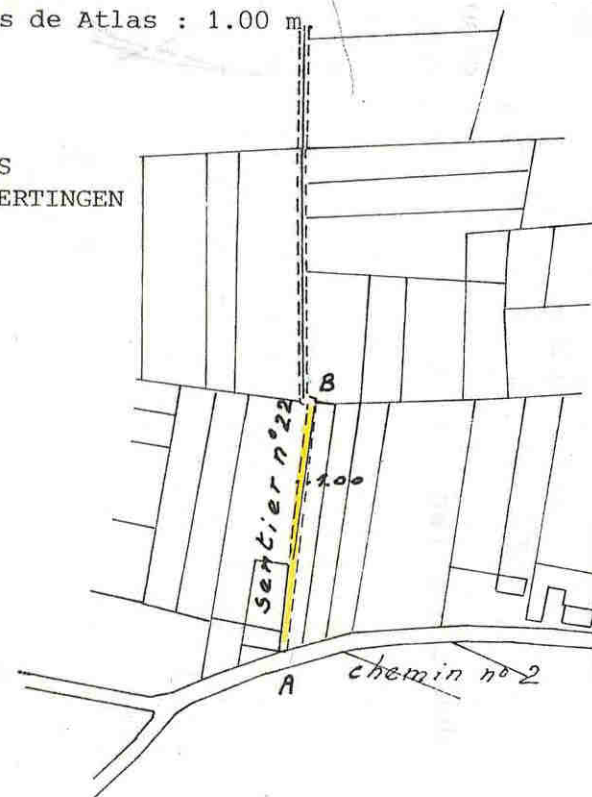

Het onderzoek van commodo en incommodo had plaats van tot
GEZIEN EN GOEDGEKEURD DOOR DE GEMEENTERAAD VAN BILZEN IN VERGADERING VAN

Op Bevel
De Secretaris

De Burgemeester

Schaal: 1/2500

0 15 30 60 90 120
Meters