

nr 7106. 1261.

bijlage
plan

Hafschuifplan

Museum

De Eerw. de heren
de Provincieraad van
Limburg.

Gezien de heraanslaging
van den Gemeenteraad
van Vroenhoven, dd. 24
oktober 1929, waardoor, op
verzoek van de Heeren
Crauwels, Schepens en
Marres van Vroenhoven,
een plan wordt aange-
nomen voor de afschap-
ping van een gedeelte
van voetweg nr. 46 van
den atlas der buurtwegen;

Gezien het plan der lig-
ging waarop het gedeelte
van voormeld voetpad
waarvan de afschaffing ont-
worpen is, door een roode
Aint en door de letters AB
is aangeduid;

Gezien het proces-verbaal
van het onderzoek de Com-
mune et incommode
waaruit blijkt dat tegen
het onderhavig ontwerp
een bezwaarschrift werd
inopdiend ~~waardoor~~ de

en andere inwoners van
Vroenhoven ^{die} zich ~~te~~ tegen
de afschaffing van bedoeld
gedeelte van voetweg nr. 46
verzetten, omdat dit voetpad
als kerk- en schoolweg
druk gebruikt wordt en
omdat de omweg welke zij
langs voetweg nr. 47 zul-
len moeten maken om voor-
melde gebouwen te bereiken,
te lang en te moeilijk is;

Van
De grond den Voetweg N: 46
1 m. breed.
Zou door de betrokken ed.
gemeenten ieder op zijn stuk
moeten betaald worden aan
de waarde van den grond.
De gemeente zou een voor-
stel moeten doen om den
rijp vast te stellen.
Hasselt, 13-1-30

A. H. L. A. J.

Opgesteld: 8 Januari 1930.
aangenomen door de Provincieraad: 8-
afgevaardigde: " W. Griffioen:
" W. Sauerbreij:
" het E. P.

Verzonden: 21 JAN. 1930

2846

Lezien het verslag van de
Heer Hoofdsingende. Be-
stuurder van den provis.
Civiel, Technische dienst,
dat. 24 december 1929, nr.
9534 waaruit blijkt dat
het gedeelte BC van voet-
weg nr. 47, tusschen dezelfde
verbinding daarskelt tus-
schen buurtweg nr. 1 en
de kerk- en schoolgebouwen
als het gedeelte van voetweg
nr. 46 waarvan de afschaf-
fung outworpen is;

dat voormeld gedeelte BC
van voetweg nr. 47 schier
niet gebruikt wordt om re-
den dat in punt C de
toegang zeer moeilijk is uit
hoofde van een hoogtever-
schil van ongeveer 1,80 m.;
dat de welf langs ACB
97 m. langer is dan langs
AB;

~~Overwegende dat deze
omweg onbeduidend is.~~

Lezien de op 12 december
1929 ondertekende verklan-
ring waardoor de A. H.
Crauwels, Schepens en
Marres zich verbinden
in geval van noodlijding
1°) aan punt C trappen in
beton met leuningen aan
te leggen;

2°) tot verbrediging van voet-
weg nr. 47, een strook
grond van ^{aan de gemeente} 0,50 m. af te
staan;

3°) deze voetweg met asschen
te verbeteren, ^{te blijven} ~~te onderhouden~~

Overwegende dat deze
werken van aard zijn om
aan de klagers voldoe-

1,80 meter

+ en blijven te onderhouden

He

ning te schenken, en dat
de omweg van 97 m. loop
A C B onbeduidend is;

Dat bijgevolg, bedoeld
bepaarschrift niet diens
in aanmerking genomen
te worden;

Gehoord het verslag van den Heer *Hayen*,
lid van het College ;

Gezien de wet van den 10 April 1841 gewijzigd door die van den
20 Mei 1863 en artikel 76 der Gemeentewet ;

BESLUIT :

De bovengemelde beraadslaging voor hetgeen betreft de aanneming des
plans goed te keuren, en den aankoop in der minne der tot uitvoering van
dit plan noodige gronden alsook den afstand der beschikbare gedeelten weg
aan de aangrenzende eigenaars gelijkvormig art 29 der wet van 10 April 1841,
toe te staan.

Het tegenwoordig besluit zal door het Schepencollege 's Zondags na
deszelfs ontvangst afgekondigd worden, en ingevolge de schikkingen der wet
van den 20 Mei 1863, gedurende acht dagen aangeplakt blijven.

Het bewijs der vervulling dezer formaliteit zal ons, na afloop van den
bepaalden tijd voor het beroep bij den Koning overgelegd worden.

Deze beroepen zullen desgevallend *aan den Heer Gouverneur der Provincie*
moeten toekomen binnen de vijftien dagen die de aanplakking volgen.

Afschrift des tegenwoordigen zal, ter uitvoering, aan het Gemeentebestuur
van *Vroenhoven* overgezonden worden.

Dergelijk afschrift zal tot naricht aan den H^r Hoofdingenieur-Bestuurder
van den Provincialen Technischen dienst te Hasselt, overgezonden worden.

In zitting te Hasselt, den *13^{de} Januari* 1920.

Waren tegenwoordig : de Heeren :

Gouverneur, Voorzitter ; Dr. Moors, Ceelen. Palmers,
Hayen, Gruyters en Dr. Spaas, leden en Roelants,
Griffier der Provincie,

De Griffier der Provincie,

De Bestendige Deputatie,

Roelants

De verslaggever,
Arbous

Hornigly

2 minuten

1920

17

2 minuten

Gezien om gehecht te worden aan ons besluit
van leden, n^o 7106 - 1261

Hasselt, den 13 Januari 1930.

De Bestendige Deputatie,

De provinciale Griffier,

Harriëghe
De Verslaggever,

HyG *NR Melunck* *Melunck*

21 JAN 1930


Gemeente Vroenhoven

Stic A

Schaal: 1/2500

0 15 30 60 90 120 Meters

Montenaeken, het gebucht

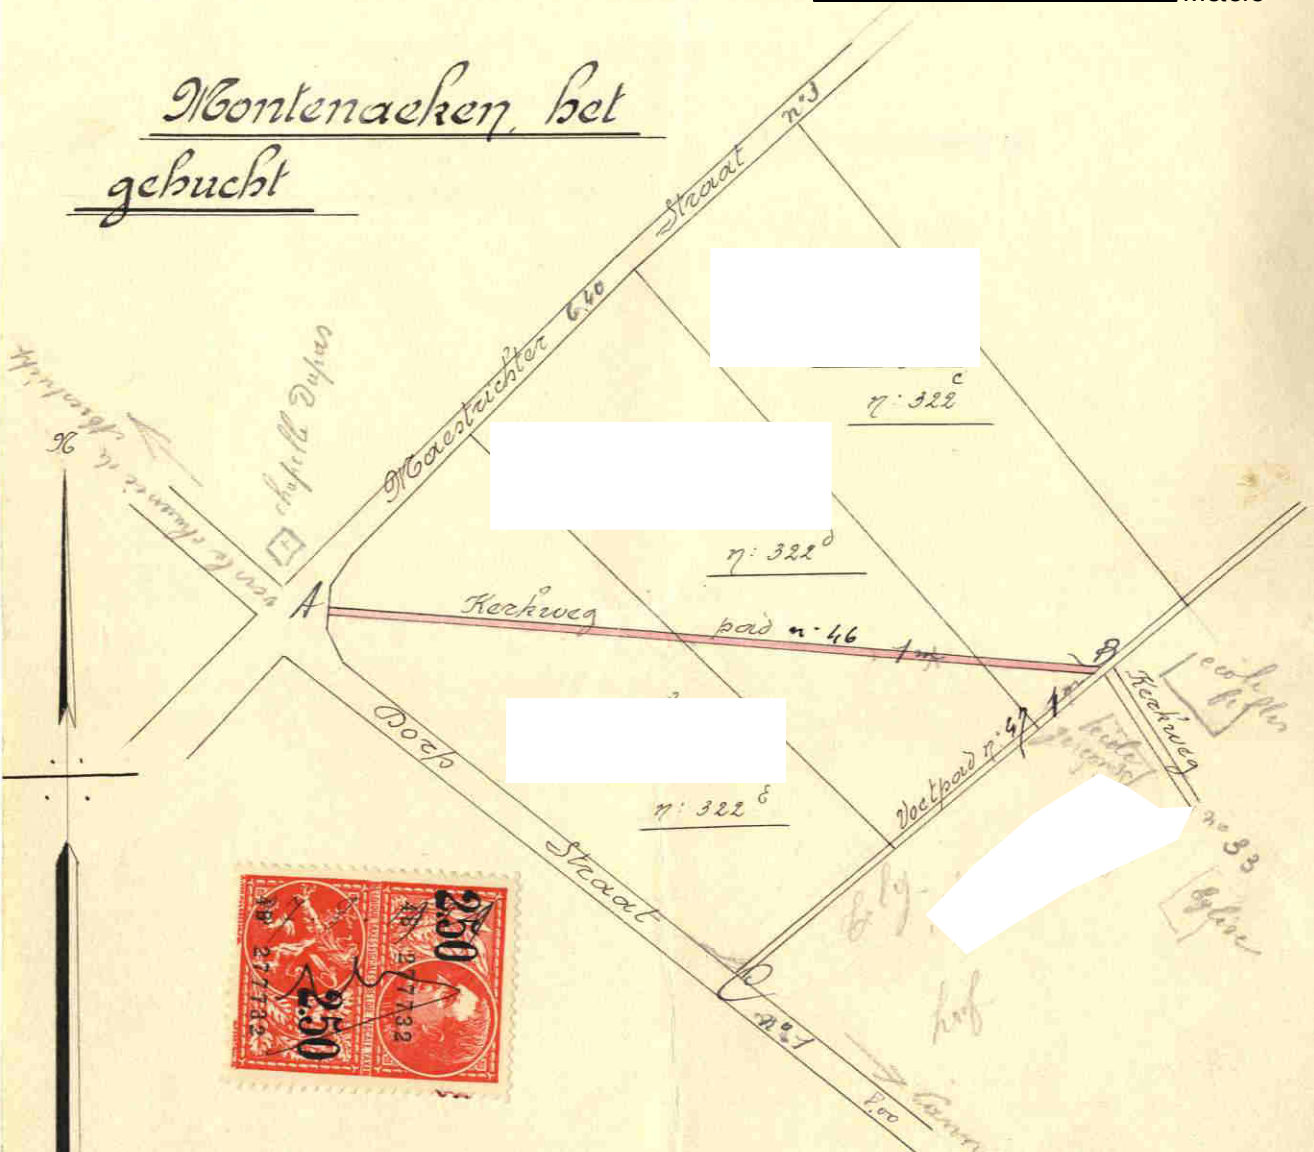

Schaal 1:2500 m.

Gefici door den Gemeenteraad
in zitting van 23.10.29
afgeveerd door de Burgemeester
De faveling
H. Meunier

In driedubbel opgemaakt door den
ondergetekenden gewoone Landmeter,
beëdigd voor de Rechtbank van Congeren.
Congeren, 27. 8. 1929

2.0.2.

Copro jr